


APARTAMENTY STRUGA 60


LOKAL: U3

PIĘTRO: PARTER

76,04M²

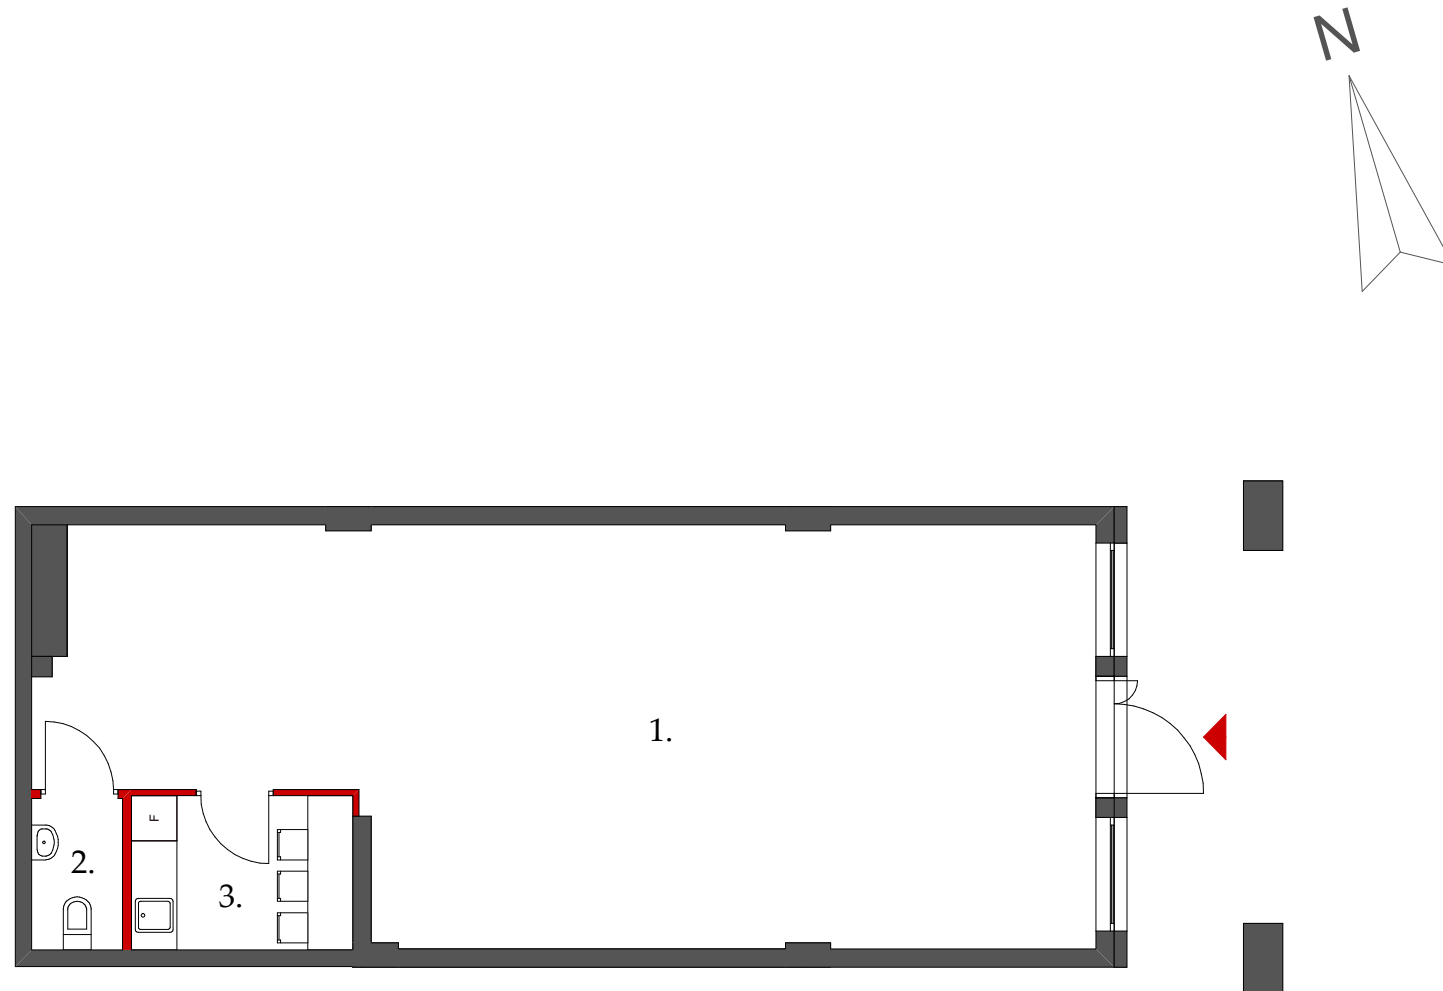

POMIESZCZENIE	METRAŻ
1. Lokal usługowo-handlowy	67,91 m ²
2. WC	2,30 m ²
3. Pomieszczenie socjalne	5,83 m ²
Razem	76,04 m²

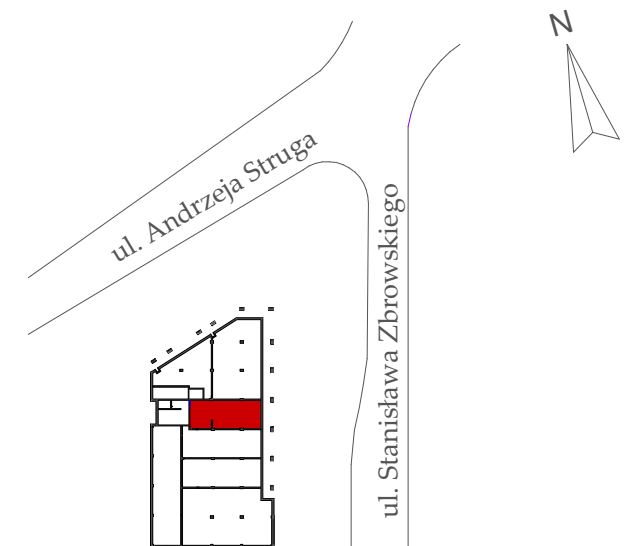

FAMILIA
— INVEST —

Biuro sprzedaży
ul. Andrzeja Struga 60B, lok. 104, 26-600 Radom
tel. 727 033 733, 516 801 558, www.familia-invest.pl
e-mail: biuro@familia-invest.pl

— ścianki możliwe do demontażu ■ ściany niedemontowalne

0 1 2 3 4 5m

Uwaga: Rzut lokalu został przygotowany na podstawie projektu budowlanego. Zastrzega się możliwość zmian. Powierzchnie wyliczono zgodnie z PN-ISO 9836:1997. Na rzucie pokazano przykładową aranżację wnętrza lokali mieszkalnych. Niniejsza karta katalogowa nie stanowi oferty handlowej w rozumieniu przepisów Kodeksu Cywilnego.

ARCHI-RAD
BIURO PROJEKTÓW 2000

www.archi-rad2000.pl