



APARTAMENTY STRUGA 60

LOKAL: U6

PIĘTRO: PARTER

192,07M²

| POMIESZCZENIE | METRAŻ |
|----------------------------|-----------------------------|
| 1. Lokal usługowo-handlowy | 184,18 m ² |
| 2. WC | 2,57 m ² |
| 3. Pomieszczenie socjalne | 5,32 m ² |
| Razem | 192,07 m² |

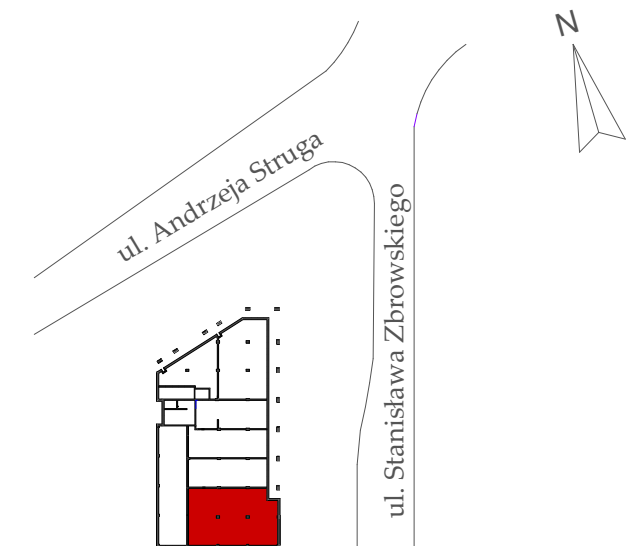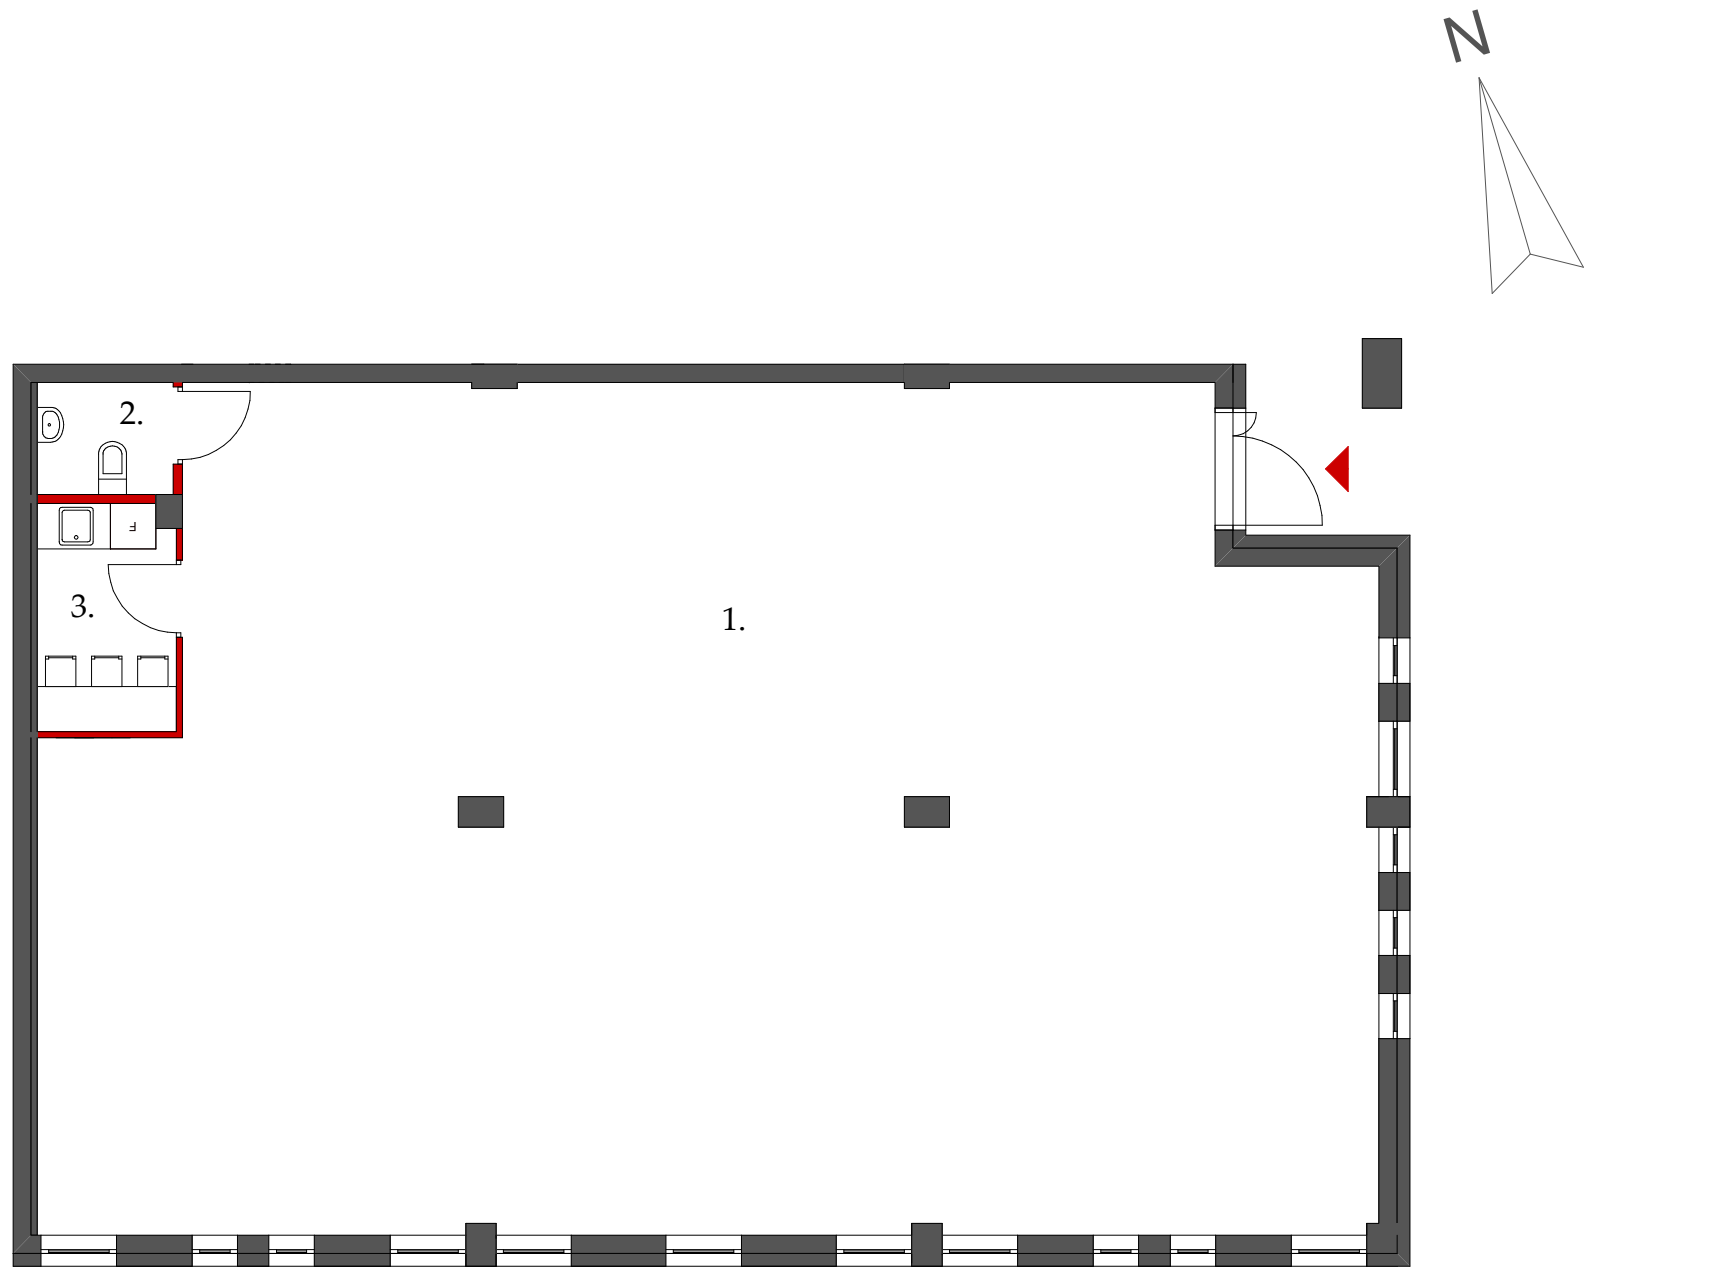


FAMILIA
— INVEST —

Biuro sprzedaży
ul. Andrzeja Struga 60B, lok. 104, 26-600 Radom
tel. 727 033 733, 516 801 558, www.familia-invest.pl
e-mail: biuro@familia-invest.pl

ARCHI-RAD
BIURO PROJEKTÓW 2000
www.archi-rad2000.pl

Uwaga: Rzut lokalu został przygotowany na podstawie projektu budowlanego. Zastrzega się możliwość zmian. Powierzchnie wyliczono zgodnie z PN-ISO 9836:1997. Na rzucie pokazano przykładową aranżację wnętrza lokali mieszkalnych. Niniejsza karta katalogowa nie stanowi oferty handlowej w rozumieniu przepisów Kodeksu Cywilnego.