
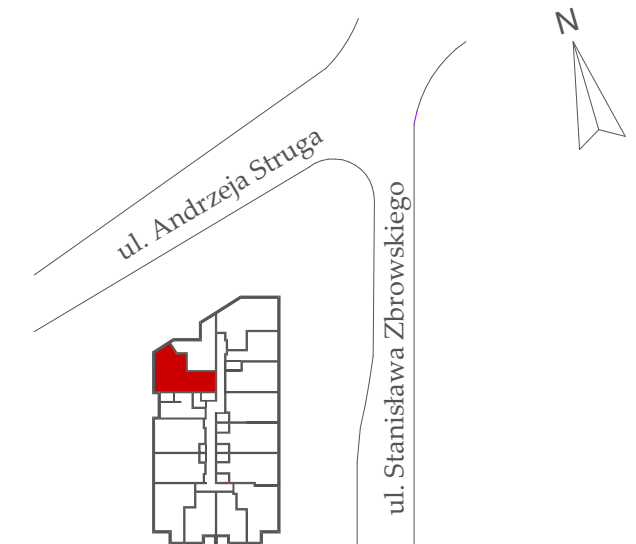


APARTAMENTY STRUGA 60

POMIESZCZENIE	METRAŻ
1. Przedpokój	15,72 m ²
2. Łazienka	5,21 m ²
3. WC	1,90 m ²
4. Salon z aneksem kuchennym	19,13 m ²
5. Pokój	10,18 m ²
6. Pokój	12,08 m ²
Razem	64,22 m²
7. Balkon	9,27 m ²

LOKAL: M1	PIĘTRO: 1	LICZBA POKOI: 3	64,22M²
-----------	-----------	-----------------	---------------------------

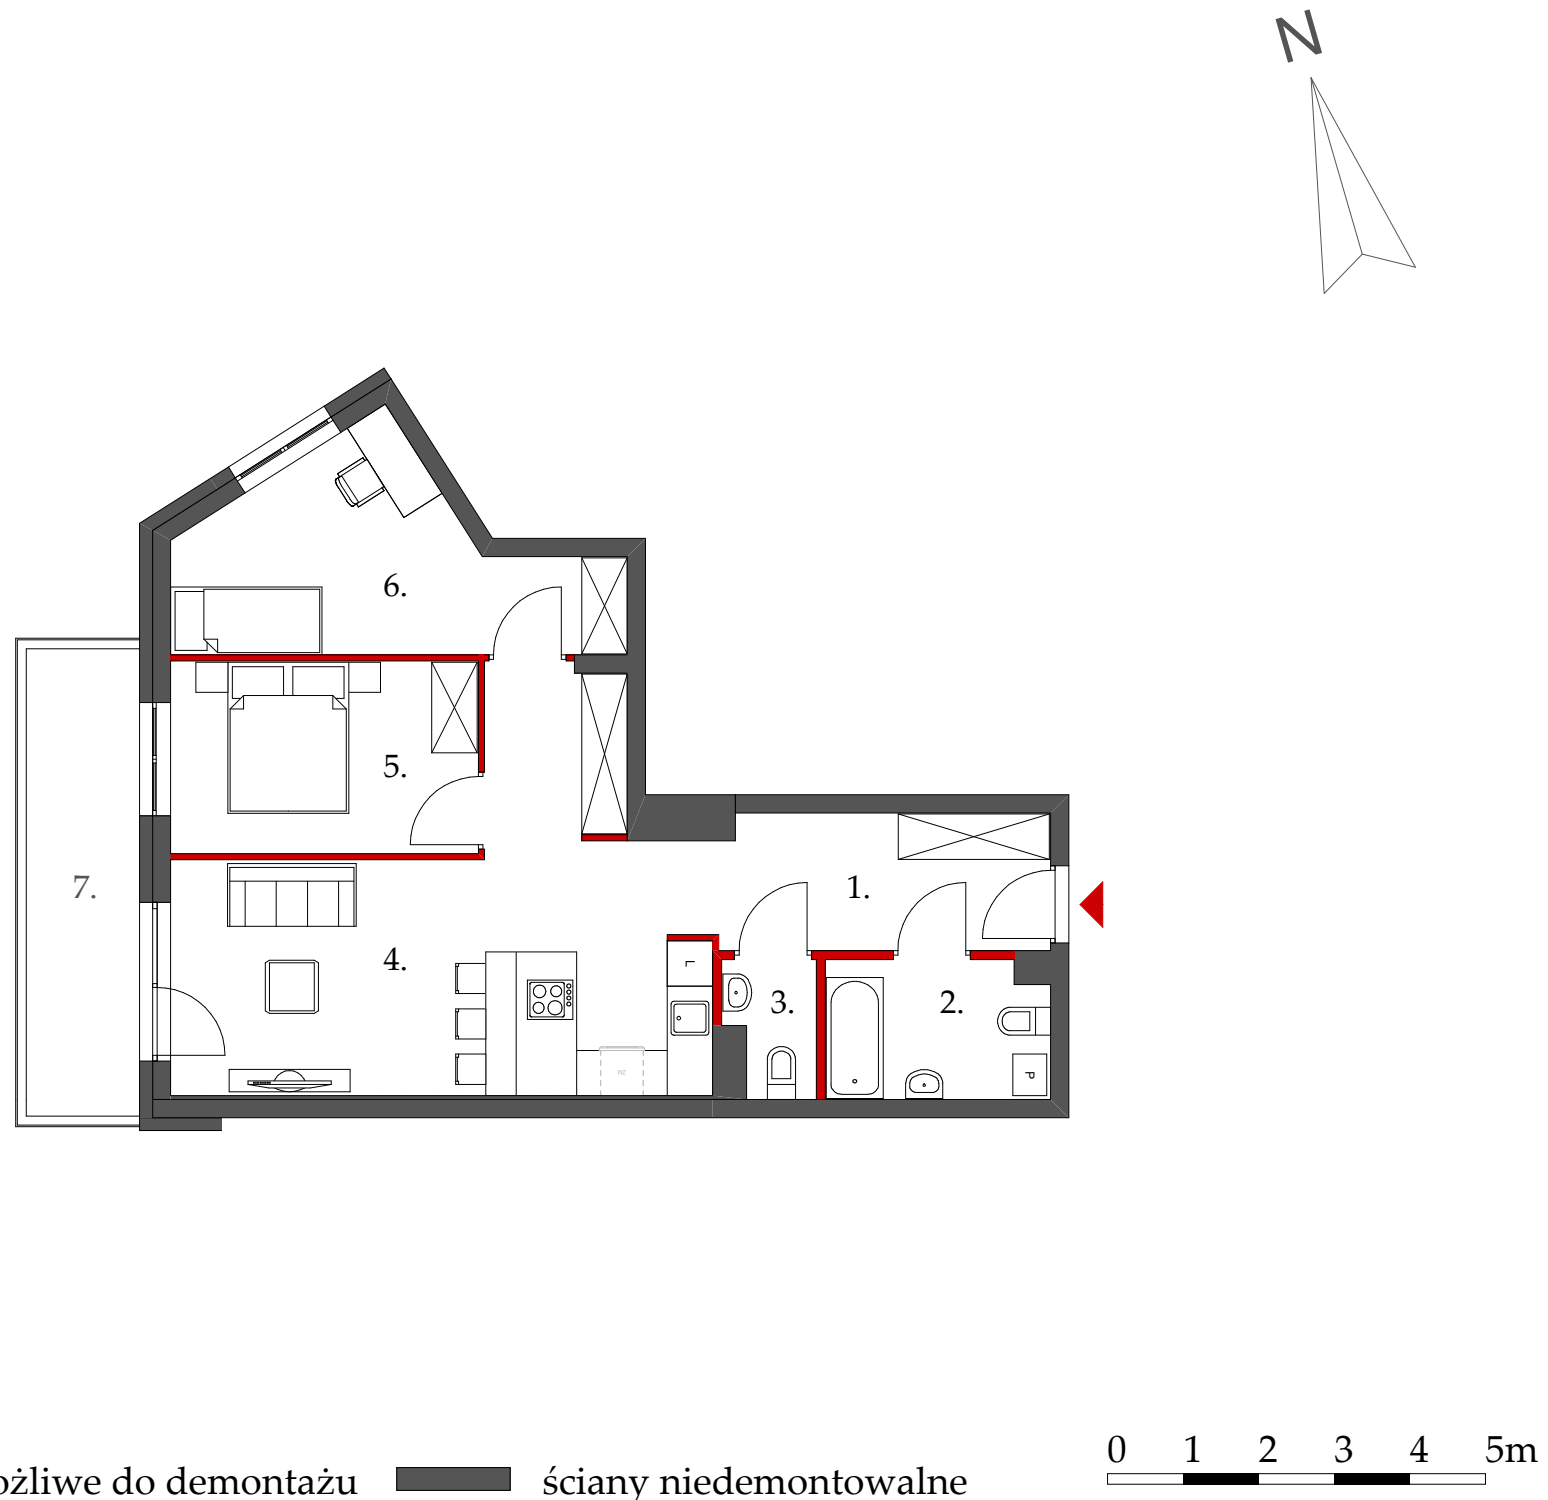


FAMILIA
— INVEST —

Biuro sprzedaży
ul. Andrzeja Struga 60B, lok. 104, 26-600 Radom
tel. 727 033 733, 516 801 558, www.familia-invest.pl
e-mail: biuro@familia-invest.pl

ARCHI-RAD
BIURO PROJEKTÓW 2000
www.archi-rad2000.pl

Uwaga: Rzut lokalu został przygotowany na podstawie projektu budowlanego. Zastrzega się możliwość zmian. Powierzchnie wyliczono zgodnie z PN-ISO 9836:1997. Na rzucie pokazano przykładową aranżację wnętrza lokali mieszkalnych. Niniejsza karta katalogowa nie stanowi oferty handlowej w rozumieniu przepisów Kodeksu Cywilnego.