
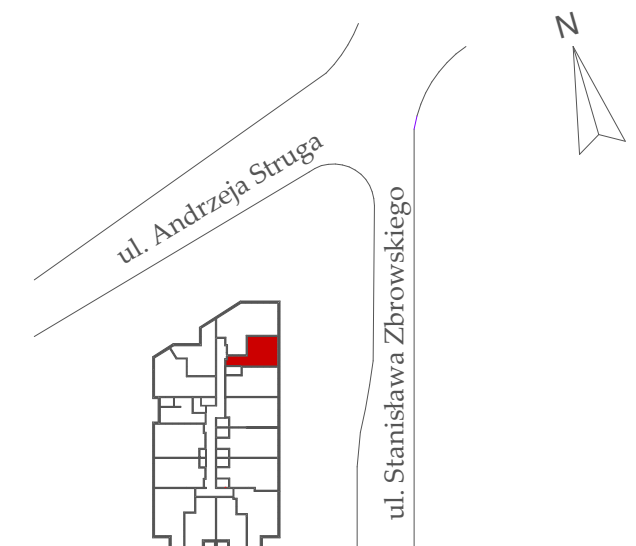


APARTAMENTY STRUGA 60

POMIESZCZENIE	METRAŻ
1. Przedpokój	11,94 m ²
2. Salon z aneksem kuchennym	17,85 m ²
3. Pokój	9,39 m ²
4. Łazienka	4,39 m ²
Razem	43,57 m²
5. Balkon	5,37 m ²

LOKAL: M4	PIĘTRO: 1	LICZBA POKOI: 2	43,57M²
-----------	-----------	-----------------	---------------------------

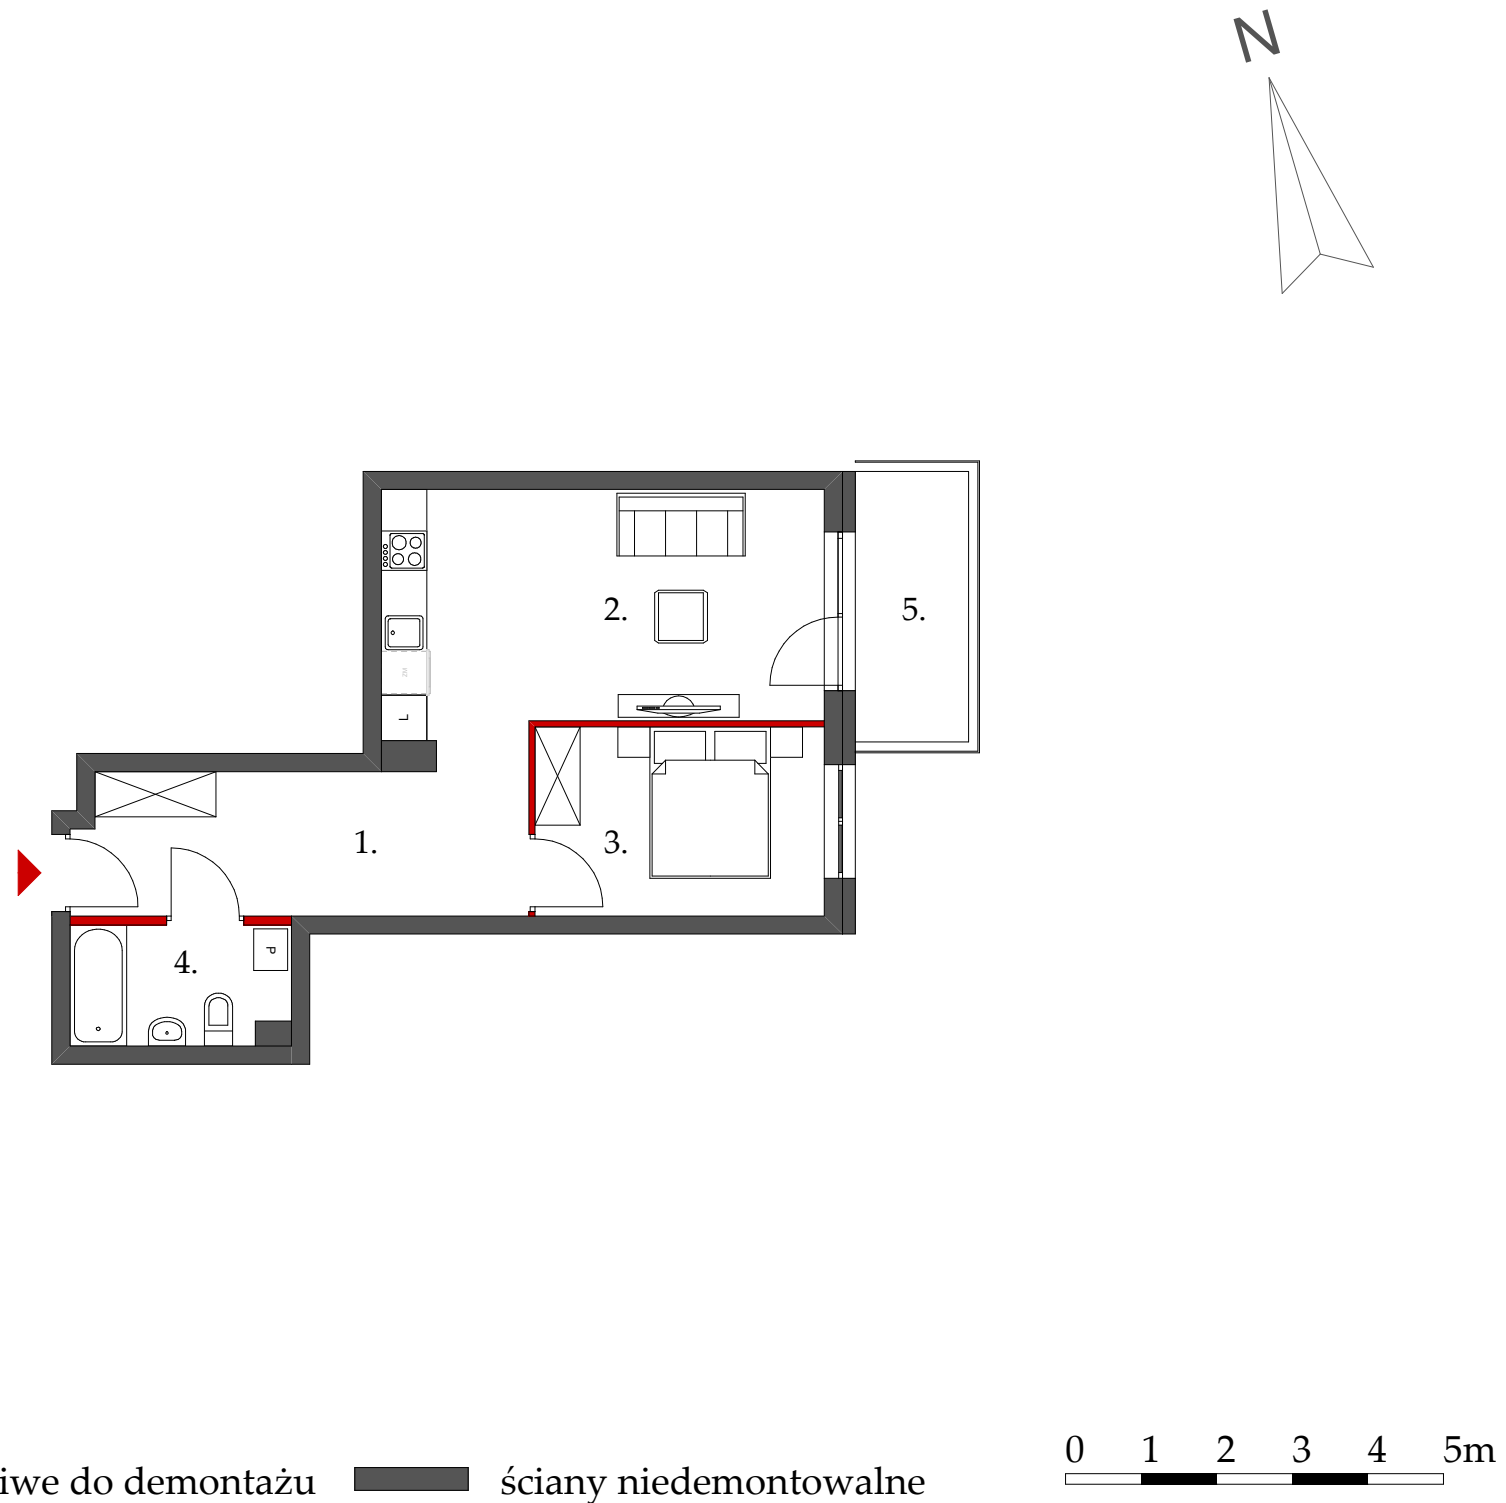


FAMILIA
— INVEST —

Biuro sprzedaży
ul. Andrzeja Struga 60B, lok. 104, 26-600 Radom
tel. 727 033 733, 516 801 558, www.familia-invest.pl
e-mail: biuro@familia-invest.pl

ARCHI-RAD
BIURO PROJEKTÓW 2000

www.archi-rad2000.pl

Uwaga: Rzut lokalu został przygotowany na podstawie projektu budowlanego. Zastrzega się możliwość zmian. Powierzchnie wyliczono zgodnie z PN-ISO 9836:1997. Na rzucie pokazano przykładową aranżację wnętrza lokali mieszkalnych. Niniejsza karta katalogowa nie stanowi oferty handlowej w rozumieniu przepisów Kodeksu Cywilnego.