
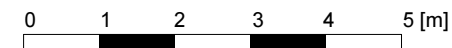
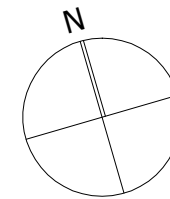


RZUT - SKALA 1:100

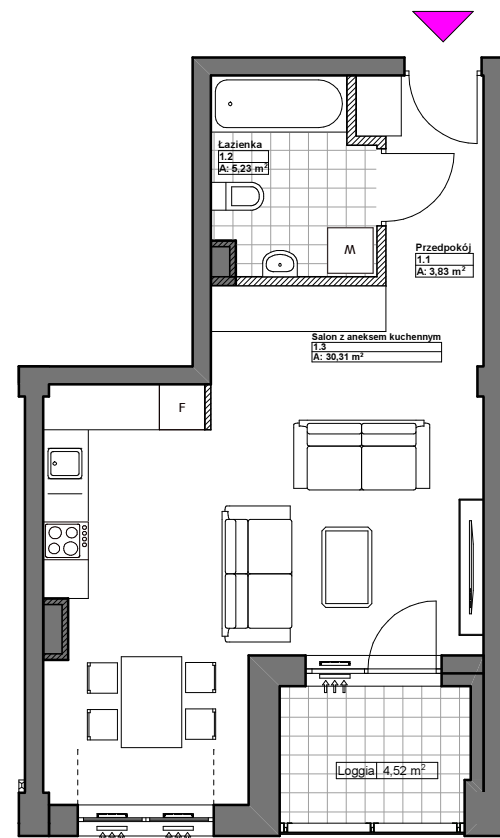



# APARTAMENTY STRUGA 60

## MIESZKANIE 1 POKOJOWE

PIĘTRA	I, II, III, IV, V
POKOJE	1
POMIESZCZENIE	[m <sup>2</sup> ]
PRZEDPOKÓJ	3,83
ŁAZIENKA	5,23
SALON Z ANEKSEM KUCHENNYM	30,31
<b>RAZEM:</b>	<b>39,37</b>
LOGGIA	4,52

1 pokoje	39,37 m <sup>2</sup>	I piętro	M10
		III piętro	M36

SCHEMAT PIĘTRA  
WRAZ Z USYTUOWANIEM W TERENIE

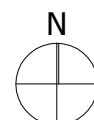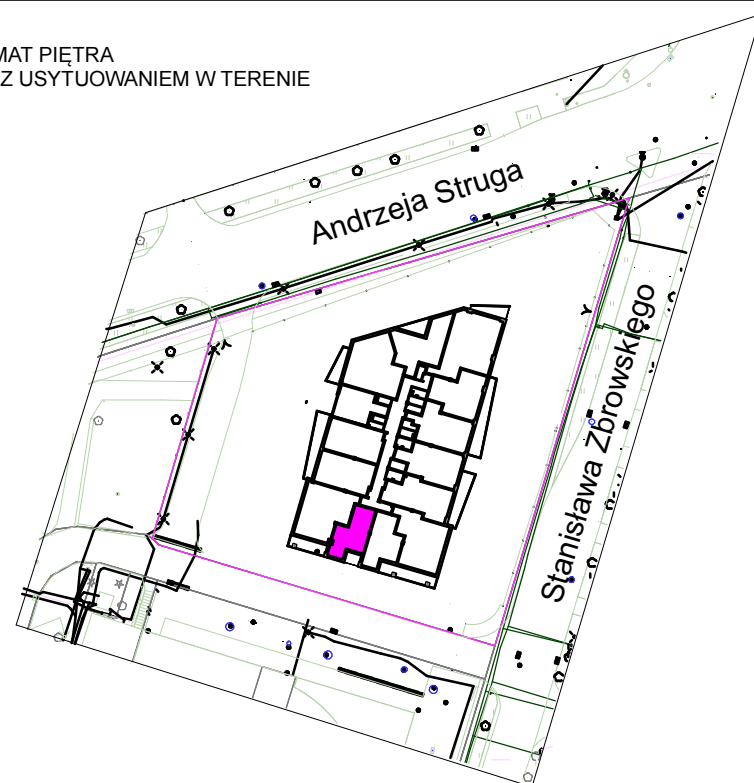

LEGENDA:

- elementy konstrukcyjne budynku i obudowy pionów instalacyjnych
- ściany działowe z możliwością zmiany ich usytuowania za zgodą projektanta

UWAGA:

- 1) Niniejszy rysunek ma charakter poglądowy.
- 2) Istnieje możliwość innej aranżacji mieszkań poprzez zmianę ustawienia ścian działowych za zgodą projektanta.
- 3) Powierzchnie pomieszczeń obliczono zgodnie z PN-ISO 9836:1997 (założono tynk o grubości 1,0cm)
- 4) Na rzucie pokazano przykładową aranżację mieszkania. Biały montaż i inne elementy wyposażenia nie wchodzą w zakres wykończenia lokalu, który precyzować będzie umowa kupna - sprzedaży mieszkania.

Przedstawione informacje nie stanowią oferty w rozumieniu KC 9Dz. U Nr. 16 z 1954 poz. 93 z późn. zm.)

INWESTOR

**FAMILIA-INVEST** Sp. z o.o. Spółka Komandytowa  
ul. Andrzej Struga 60B lok. 104, 26-600 Radom

PROJEKTANT

