
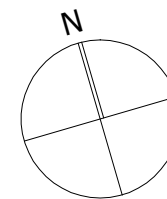


RZUT - SKALA 1:100

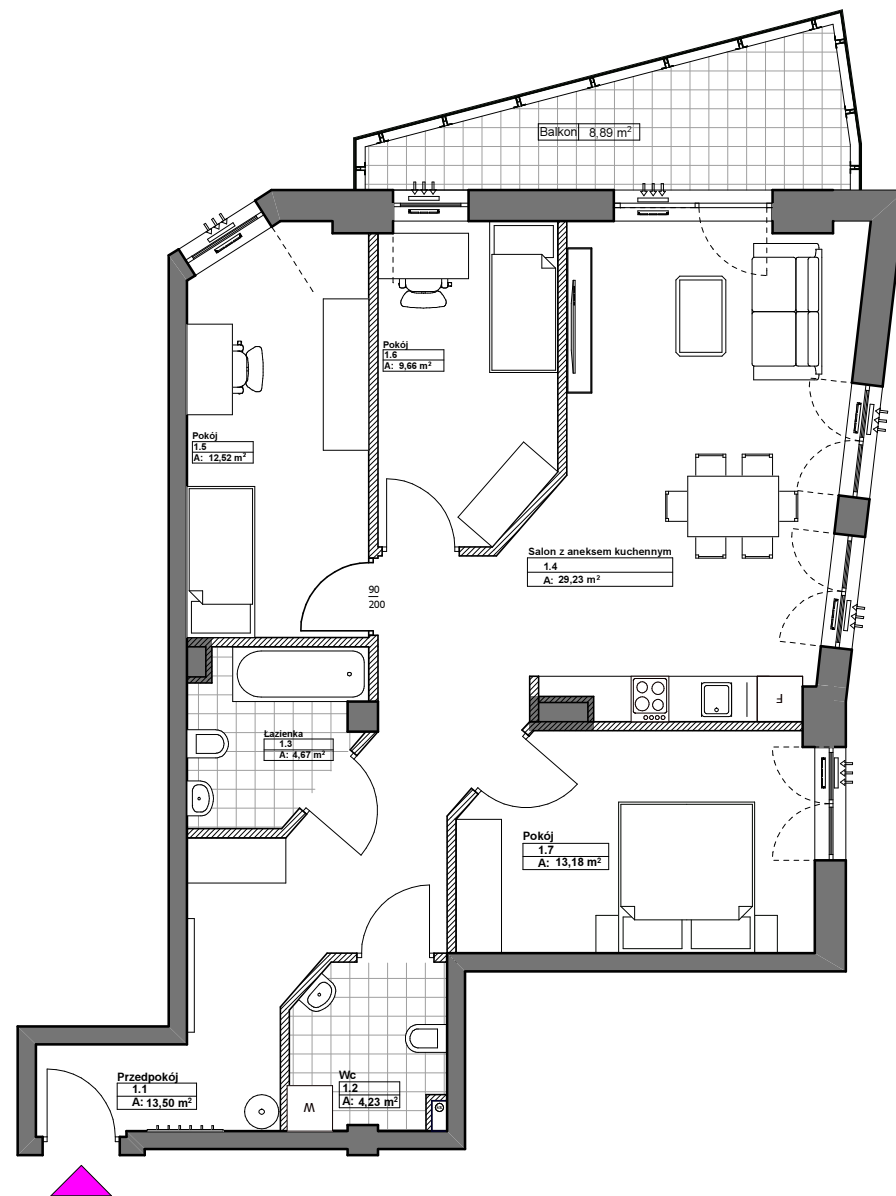

APARTAMENTY STRUGA 60

MIESZKANIE M16


PIĘTRO	II
POKOJE	4
POMIESZCZENIE	[m ²]
PRZEDPOKÓJ	13,50
WC	4,23
ŁAZIENKA	4,67
SALON Z ANEKSEM KUCHENNYM	29,23
POKÓJ	12,52
POKÓJ	9,66
POKÓJ	13,18
RAZEM:	86,99
BALKON	8,89

4 pokoje	II piętro	86,99 m ²	M16
--------------------	---------------------	--------------------------------	------------

LEGENDA:

- elementy konstrukcyjne budynku i obudowy pionów instalacyjnych
- ściany działowe z możliwością zmiany ich usytuowania za zgodą projektanta

SCHEMAT PIĘTRA
WRAZ Z USYTUOWANIEM W TERENIE

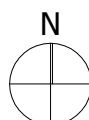

UWAGA:

- 1) Niniejszy rysunek ma charakter poglądowy.
- 2) Istnieje możliwość innej aranżacji mieszkań poprzez zmianę ustawienia ścian działowych za zgodą projektanta.
- 3) Powierzchnie pomieszczeń obliczono zgodnie z PN-ISO 9836:1997 (założono tynk o grubości 1,0cm)
- 4) Na rzucie pokazano przykładową aranżację mieszkania. Biały montaż i inne elementy wyposażenia nie wchodzi w zakres wykończenia lokalu, który precyzować będzie umowa kupna - sprzedaży mieszkania.

Przedstawione informacje nie stanowią oferty w rozumieniu KC 9Dz. U Nr. 16 z 1954 poz. 93 z późn. zm.)

INWESTOR

FAMILIA-INVEST Sp. z o.o. Spółka Komandytowa
ul. Andrzej Struga 60B lok. 104, 26-600 Radom

PROJEKTANT

ARCHI-RAD
BIURO PROJEKTÓW 2000
www.archi-rad2000.pl