
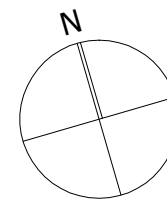


RZUT - SKALA 1:100

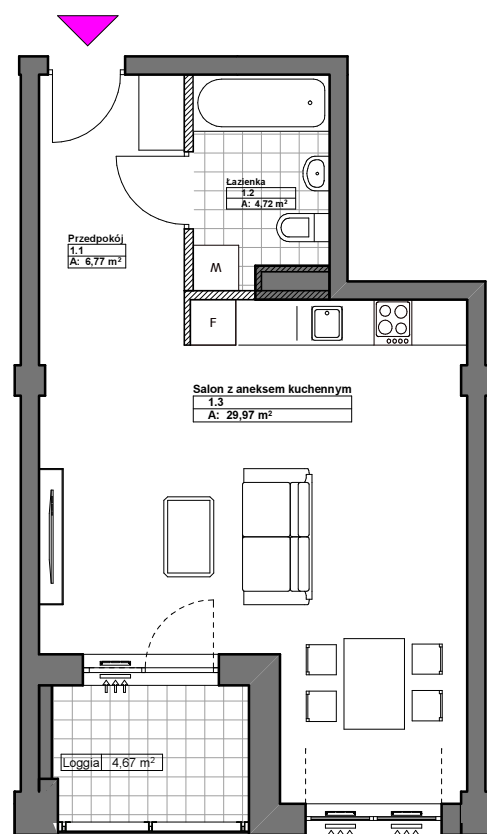


APARTAMENTY STRUGA 60

MIESZKANIE 1 POKOJOWE

| | |
|---------------------------|-------------------|
| PIĘTRA | II, IV |
| POKOJE | 1 |
| POMIESZCZENIE | [m ²] |
| PRZEDPOKÓJ | 6,77 |
| ŁAZIENKA | 4,72 |
| SALON Z ANEKSEM KUCHENNYM | 29,97 |
| RAZEM: | 41,46 |
| LOGGIA | 4,67 |

| | | | |
|-------------|-------------------------|--------------|-----|
| 1 pokoje | 41,46 m ² | II piętro | M22 |
| | | IV piętro | M48 |

SCHEMAT PIĘTRA
WRAZ Z USYTUOWANIEM W TERENIE

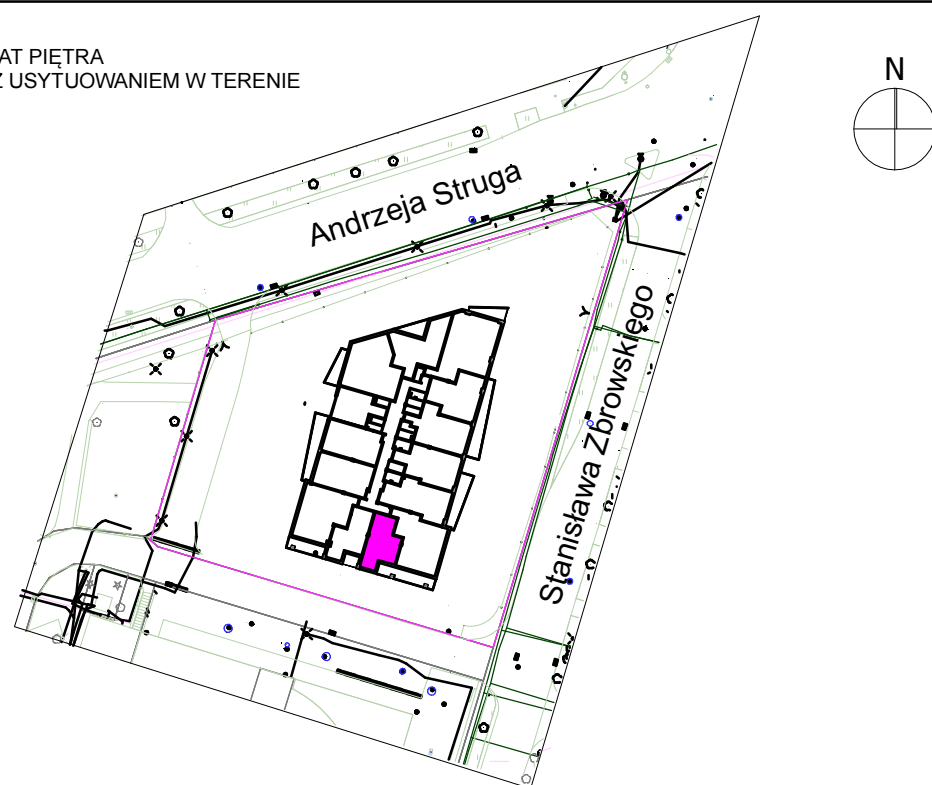

LEGENDA:

- elementy konstrukcyjne budynku i obudowy pionów instalacyjnych
- ściany działowe z możliwością zmiany ich usytuowania za zgodą projektanta

UWAGA:

- 1) Niniejszy rysunek ma charakter pogładowy.
- 2) Istnieje możliwość innej aranżacji mieszkań poprzez zmianę ustawienia ścian działowych za zgodą projektanta.
- 3) Powierzchnie pomieszczeń obliczono zgodnie z PN-ISO 9836:1997 (założono tynk o grubości 1,0cm)
- 4) Na rzucie pokazano przykładową aranżację mieszkania. Biały montaż i inne elementy wyposażenia nie wchodzi w zakres wykończenia lokalu, który precyzować będzie umowa kupna - sprzedaży mieszkania.

Przedstawione informacje nie stanowią oferty w rozumieniu KC 9Dz. U Nr. 16 z 1954 poz. 93 z późn. zm.)

INWESTOR

FAMILIA-INVEST Sp. z o.o. Spółka Komandytowa
ul. Andrzeja Struga 60B lok. 104, 26-600 Radom

PROJEKTANT

