
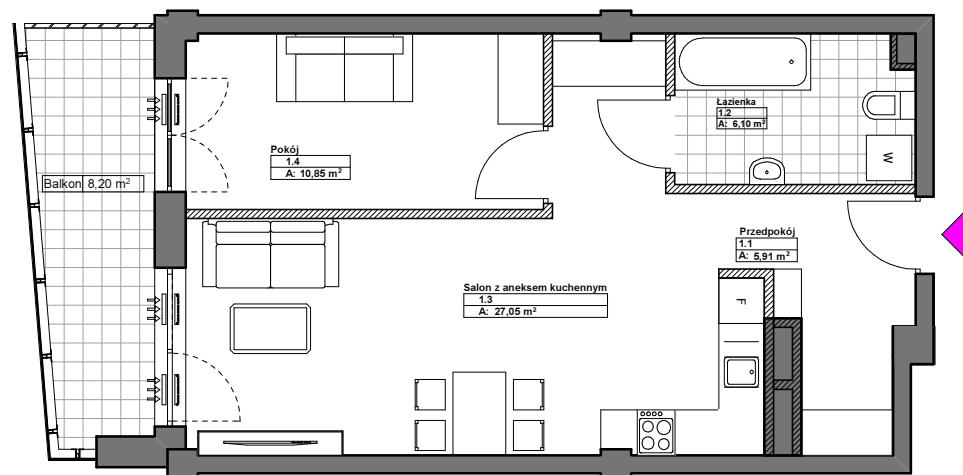


RZUT - SKALA 1:100

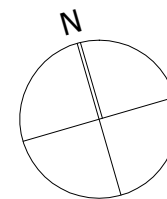



# APARTAMENTY STRUGA 60

## MIESZKANIE 2 POKOJOWE

|                           |                   |
|---------------------------|-------------------|
| PIĘTRA                    | I, II, III, IV, V |
| POKOJE                    | 2                 |
| POMIESZCZENIE             | [m <sup>2</sup> ] |
| PRZEDPOKÓJ                | 5,91              |
| ŁAZIENKA                  | 6,10              |
| SALON Z ANEKSEM KUCHENNYM | 27,05             |
| POKÓJ                     | 10,85             |
|                           | <b>RAZEM:</b>     |
|                           | <b>49,91</b>      |
| BALKON                    | 8,20              |

|        |                |        |     |
|--------|----------------|--------|-----|
| 2      | 49,91          | I      | M12 |
| pokoje | m <sup>2</sup> | piętro |     |
|        |                | II     | M25 |
|        |                | piętro |     |
|        |                | III    | M38 |
|        |                | piętro |     |
|        |                | IV     | M51 |
|        |                | piętro |     |
|        |                | V      | M62 |
|        |                | piętro |     |

SCHEMAT PIĘTRA  
WRAZ Z USYTUOWANIEM W TERENIE

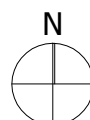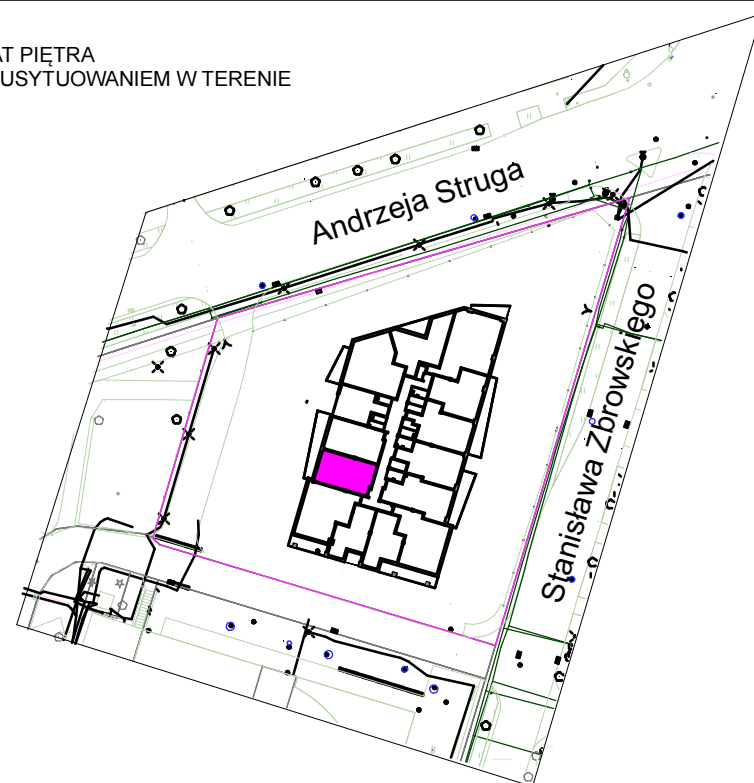

LEGENDA:

- elementy konstrukcyjne budynku i obudowy pionów instalacyjnych
- ściany działowe z możliwością zmiany ich usytuowania za zgodą projektanta

UWAGA:

- 1) Niniejszy rysunek ma charakter pogładowy.
- 2) Istnieje możliwość innej aranżacji mieszkań poprzez zmianę ustawienia ścian działowych za zgodą projektanta.
- 3) Powierzchnie pomieszczeń obliczono zgodnie z PN-ISO 9836:1997 (założono tynk o grubości 1,0cm)
- 4) Na rzucie pokazano przykładową aranżację mieszkania. Biały montaż i inne elementy wyposażenia nie wchodzą w zakres wykończenia lokalu, który precyzować będzie umowa kupna - sprzedaży mieszkania.

Przedstawione informacje nie stanowią oferty w rozumieniu KC 9Dz. U Nr. 16 z 1954 poz. 93 z późn. zm.)

INWESTOR

**FAMILIA-INVEST** Sp. z o.o. Spółka Komandytowa  
ul. Andrzej Struga 60B lok. 104, 26-600 Radom

PROJEKTANT

