
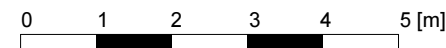
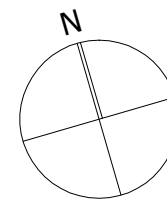


RZUT - SKALA 1:100

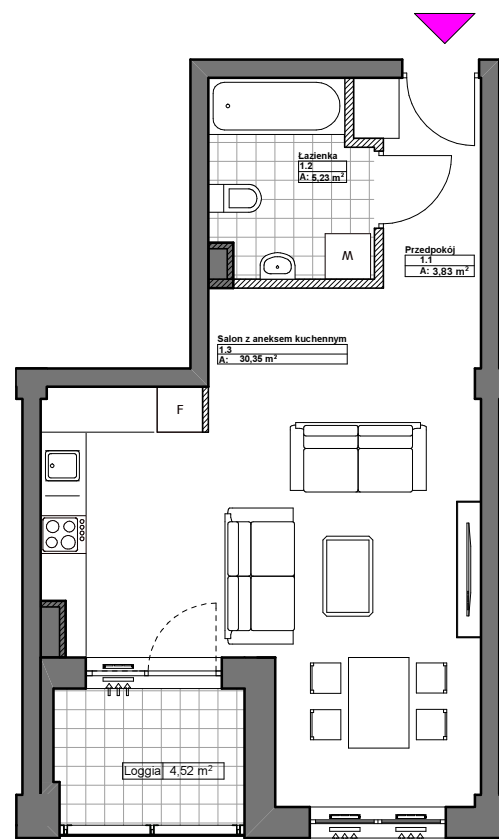


APARTAMENTY STRUGA 60

MIESZKANIE 1 POKOJOWE

PIĘTRA	II, IV
POKOJE	1
POMIESZCZENIE	[m ²]
PRZEDPOKÓJ	3,83
ŁAZIENKA	5,23
SALON Z ANEKSEM KUCHENNYM	30,35
RAZEM:	39,41
LOGGIA	4,52

1 pokoje	39,41 m ²	II piętro	M23
		IV piętro	M49

SCHEMAT PIĘTRA
WRAZ Z USYTUOWANIEM W TERENIE

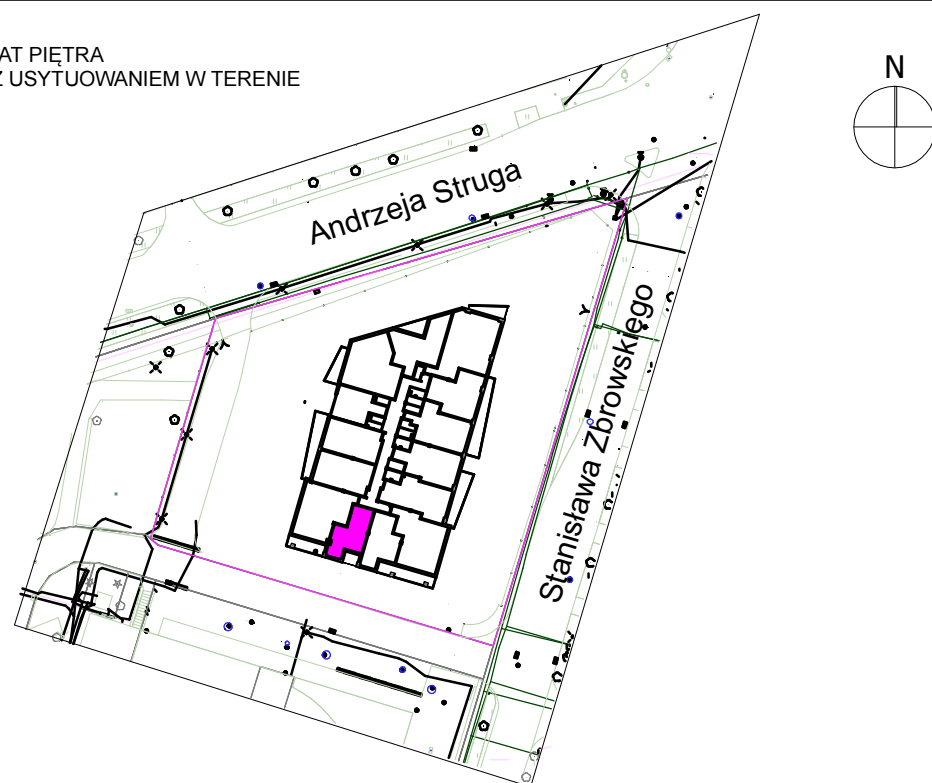

LEGENDA:

- elementy konstrukcyjne budynku i obudowy pionów instalacyjnych
- ściany działowe z możliwością zmiany ich usytuowania za zgodą projektanta

UWAGA:

- Niniejszy rysunek ma charakter pogładowy.
- Istnieje możliwość innej aranżacji mieszkań poprzez zmianę ustawienia ścian działowych za zgodą projektanta.
- Powierzchnie pomieszczeń obliczono zgodnie z PN-ISO 9836:1997 (założono tynk o grubości 1,0cm)
- Na rzucie pokazano przykładową aranżację mieszkania. Biały montaż i inne elementy wyposażenia nie wchodzi w zakres wykończenia lokalu, który precyzować będzie umowa kupna - sprzedaży mieszkania.

Przedstawione informacje nie stanowią oferty w rozumieniu KC 9Dz. U Nr. 16 z 1954 poz. 93 z późn. zm.)

INWESTOR

FAMILIA-INVEST Sp. z o.o. Spółka Komandytowa
ul. Andrzeja Struga 60B lok. 104, 26-600 Radom

PROJEKTANT

