


RZUT - SKALA 1:100

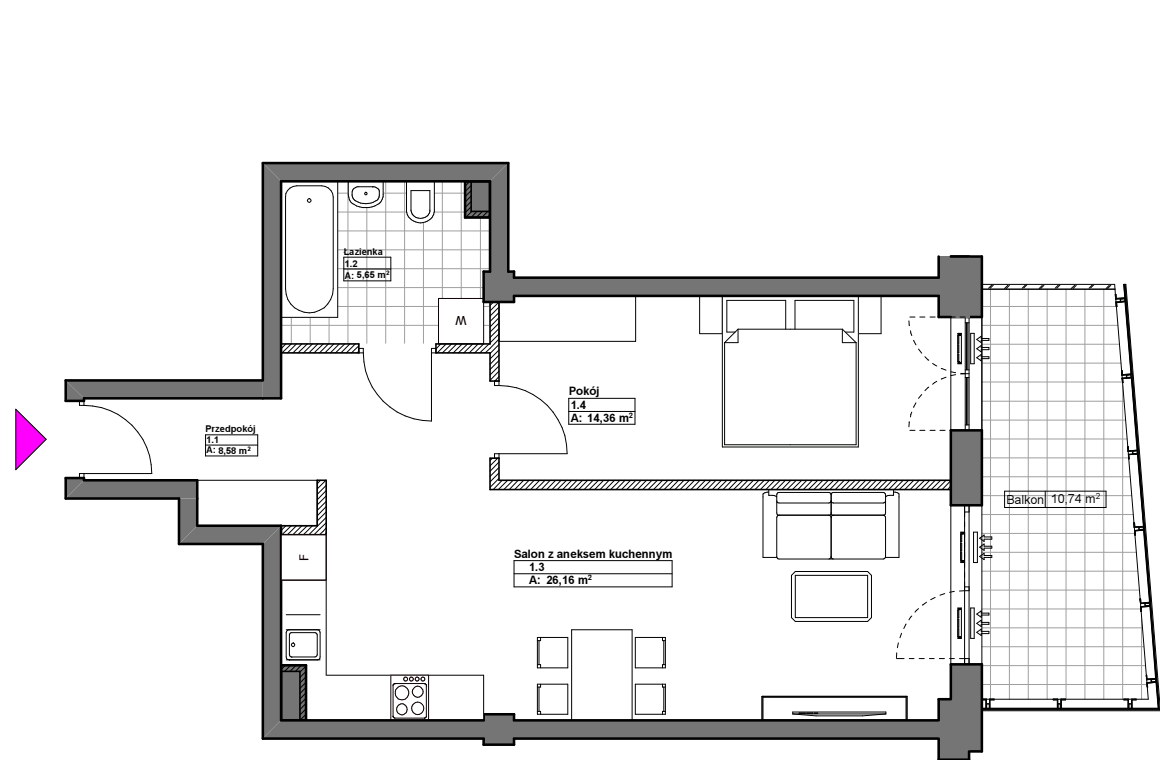


APARTAMENTY STRUGA 60

MIESZKANIE 2 POKOJOWE

PIĘTRA	I, II, III, IV, V
POKOJE	2
POMIESZCZENIE	[m ²]
PRZEDPOKÓJ	8,58
ŁAZIENKA	5,65
SALON Z ANEKSEM KUCHENNYM	26,16
POKÓJ	14,36
	RAZEM:
	54,75
BALKON	10,74

2	54,75	I	M5
pokoje	m ²	piętro	
		II	M18
		piętro	
		III	M31
		piętro	
		IV	M44
		piętro	
		V	M57
		piętro	

SCHEMAT PIĘTRA
WRAZ Z USYTUOWANIEM W TERENIE

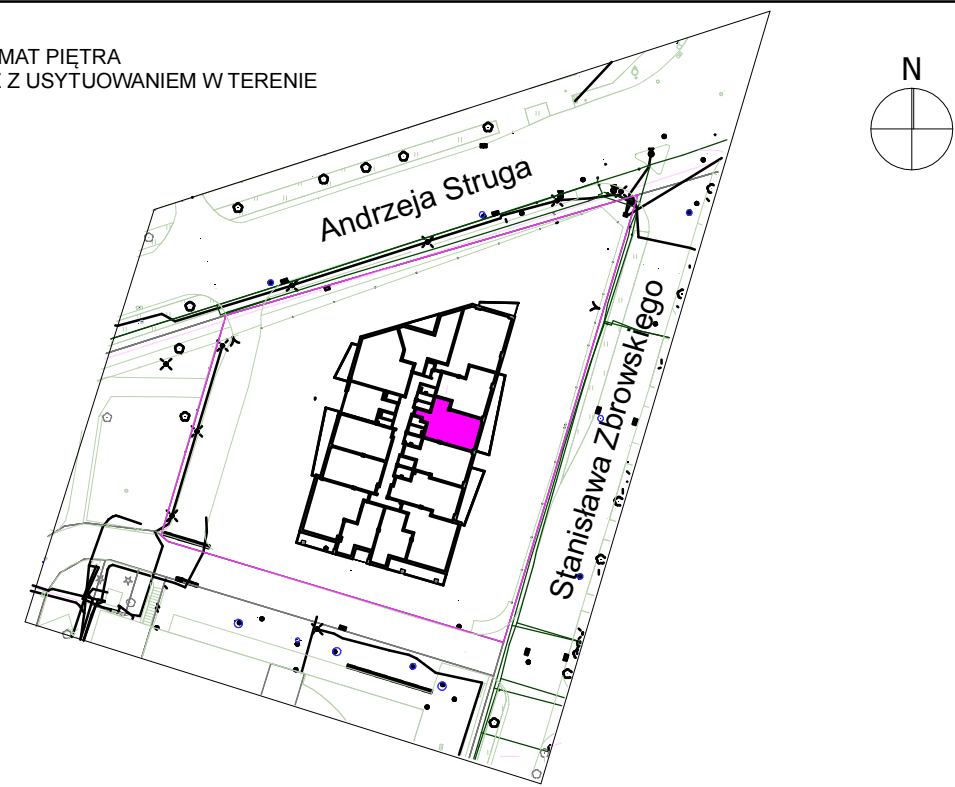

LEGENDA:

	elementy konstrukcyjne budynku i obudowy pionów instalacyjnych
	ściany działowe z możliwością zmiany ich usytuowania za zgodą projektanta

- UWAGA:
- 1) Niniejszy rysunek ma charakter poglądowy.
 - 2) Istnieje możliwość innej aranżacji mieszkań poprzez zmianę ustawienia ścian działowych za zgodą projektanta.
 - 3) Powierzchnie pomieszczeń obliczono zgodnie z PN-ISO 9836:1997 (założono tynk o grubości 1,0cm)
 - 4) Na rzucie pokazano przykładową aranżację mieszkania. Biały montaż i inne elementy wyposażenia nie wchodzi w zakres wykończenia lokalu, który precyzować będzie umowa kupna - sprzedaży mieszkania.

Przedstawione informacje nie stanowią oferty w rozumieniu KC 9Dz. U Nr. 16 z 1954 poz. 93 z późn. zm.)

INWESTOR
FAMILIA-INVEST Sp. z o.o. Spółka Komandytowa
ul. Andrzej Struga 60B lok. 104, 26-600 Radom

PROJEKTANT
ARCHI-RAD
BIURO PROJEKTÓW 2000
www.archi-rad2000.pl