


RZUT - SKALA 1:100

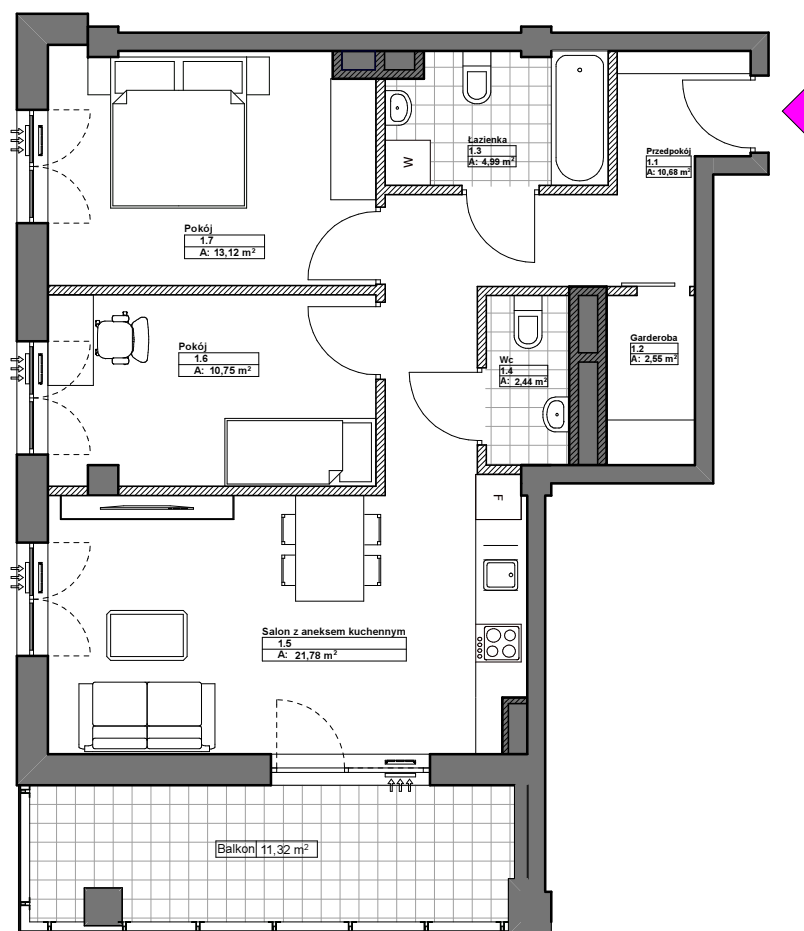


APARTAMENTY STRUGA 60

MIESZKANIE 3 POKOJOWE

PIĘTRA	I, II, III, IV
POKOJE	3
POMIESZCZENIE	[m ²]
PRZEDPOKÓJ	10,68
GARDEROBA	2,55
ŁAZIENKA	4,99
WC	2,44
SALON Z ANEKSEM KUCHENNYM	21,78
POKÓJ	10,75
POKÓJ	13,12
RAZEM:	66,31
BALKON	11,32

3 pokoje	66,31 m ²	I piętro	M11
		II piętro	M24
		III piętro	M37
		IV piętro	M50

SCHEMAT PIĘTRA
WRAZ Z USYTUOWANIEM W TERENIE

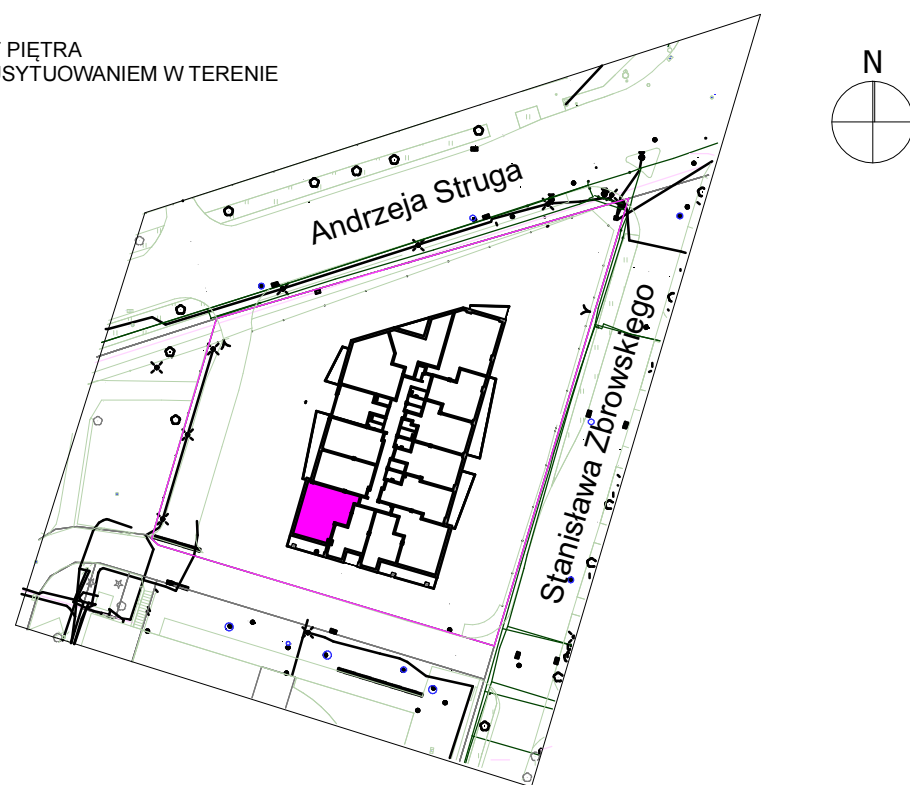

LEGENDA:

- elementy konstrukcyjne budynku i obudowy pionów instalacyjnych
- ściany działowe z możliwością zmiany ich usytuowania za zgodą projektanta

UWAGA:

- 1) Niniejszy rysunek ma charakter poglądowy.
- 2) Istnieje możliwość innej aranżacji mieszkań poprzez zmianę ustawienia ścian działowych za zgodą projektanta.
- 3) Powierzchnie pomieszczeń obliczono zgodnie z PN-ISO 9836:1997 (założono tynk o grubości 1,0cm)
- 4) Na rzucie pokazano przykładową aranżację mieszkania. Biały montaż i inne elementy wyposażenia nie wchodzi w zakres wykończenia lokalu, który precyzować będzie umowa kupna - sprzedaży mieszkania.

Przedstawione informacje nie stanowią oferty w rozumieniu KC 9Dz. U Nr. 16 z 1954 poz. 93 z późn. zm.)

INWESTOR

FAMILIA-INVEST Sp. z o.o. Spółka Komandytowa
ul. Andrzeja Struga 60B lok. 104, 26-600 Radom

PROJEKTANT

