
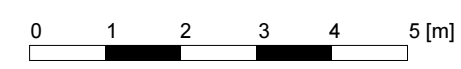


RZUT - SKALA 1:100

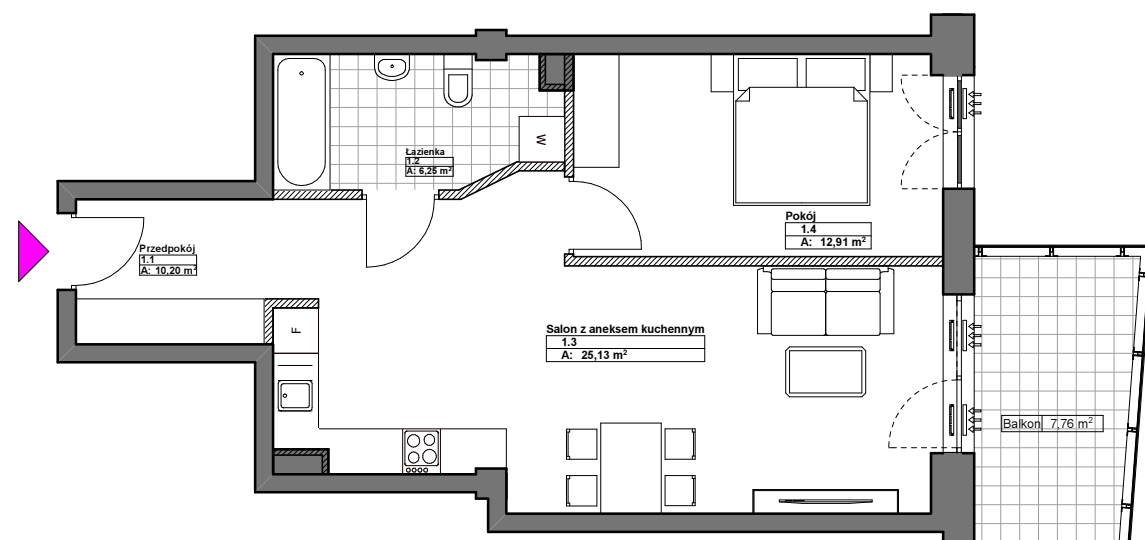


# APARTAMENTY STRUGA 60

## MIESZKANIE 2 POKOJOWE

PIĘTRA	I, II, III, IV, V
POKOJE	2
POMIESZCZENIE	[m <sup>2</sup> ]
PRZEDPOKÓJ	10,20
ŁAZIENKA	6,25
SALON Z ANEKSEM KUCHENNYM	25,13
POKÓJ	12,91
<b>RAZEM:</b>	<b>54,49</b>
BALKON	7,76

2	54,49	I	M6
pokoje	m <sup>2</sup>	piętro	
		II	M19
		piętro	
		III	M32
		piętro	
		IV	M45
		piętro	
		V	M58
		piętro	

SCHEMAT PIĘTRA WRAZ Z USYTUOWANIEM W TERENIE

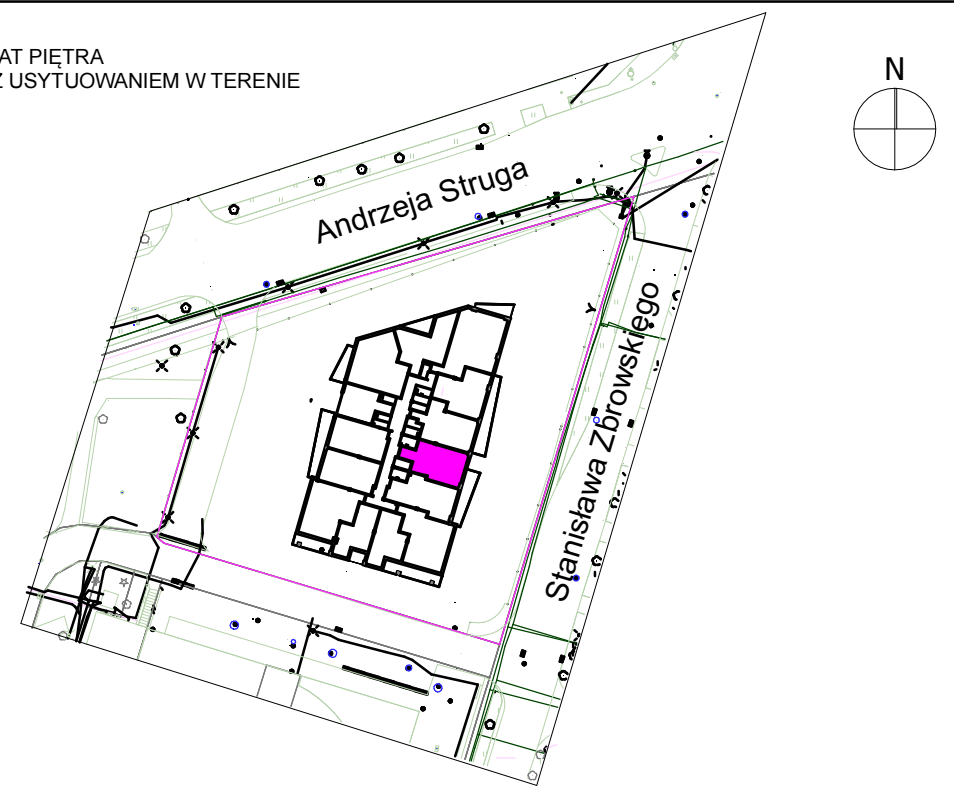

LEGENDA:

- elementy konstrukcyjne budynku i obudowy pionów instalacyjnych
- ściany działowe z możliwością zmiany ich usytuowania za zgodą projektanta

UWAGA:

- Niniejszy rysunek ma charakter poglądowy.
- Istnieje możliwość innej aranżacji mieszkań poprzez zmianę ustawienia ścian działowych za zgodą projektanta.
- Powierzchnie pomieszczeń obliczono zgodnie z PN-ISO 9836:1997 (założono tynk o grubości 1,0cm)
- Na rzucie pokazano przykładową aranżację mieszkania. Biały montaż i inne elementy wyposażenia nie wchodzi w zakres wykończenia lokalu, który precyzować będzie umowa kupna - sprzedaży mieszkania.

Przedstawione informacje nie stanowią oferty w rozumieniu KC 9Dz. U Nr. 16 z 1954 poz. 93 z późn. zm.)

INWESTOR

**FAMILIA-INVEST** Sp. z o.o. Spółka Komandytowa  
ul. Andrzeja Struga 60B lok. 104, 26-600 Radom

PROJEKTANT

