
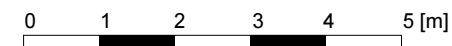
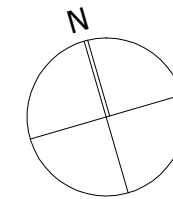


RZUT - SKALA 1:100

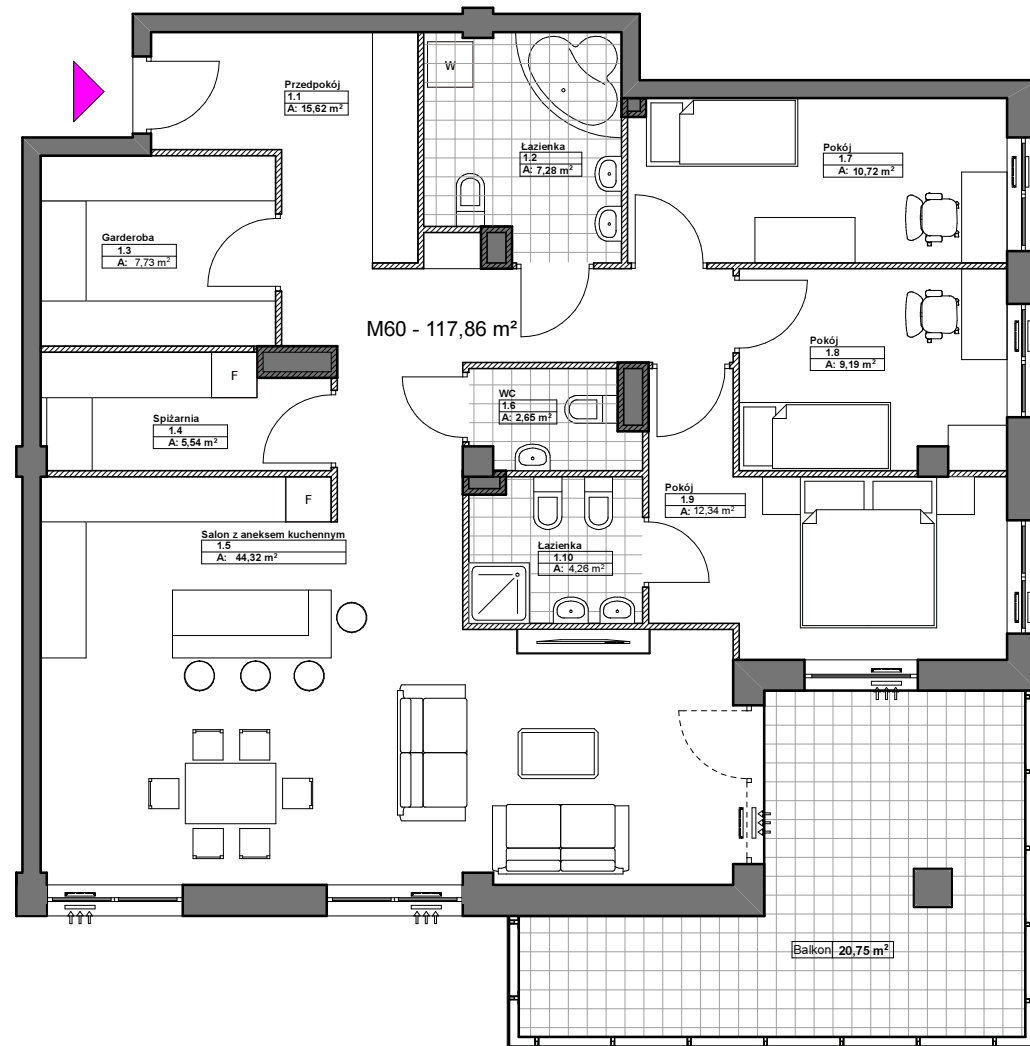

APARTAMENTY STRUGA 60

MIESZKANIE M60

PIĘTRO	V
POKOJE	4
POMIESZCZENIE	[m ²]
PRZEDPOKÓJ	15,62
ŁAZIENKA	7,28
GARDEROBA	7,73
SPIŻARNIA	5,54
SALON Z ANEKSEM KUCHENNYM	44,32
WC	2,65
POKÓJ	10,72
POKÓJ	9,19
POKÓJ	12,34
ŁAZIENKA	4,26
RAZEM:	119,65
BALKON	20,75

4 pokoje	V piętro	119,65 m ²	M60
--------------------	--------------------	---------------------------------	------------

LEGENDA:




elementy konstrukcyjne budynku i obudowy pionów instalacyjnych



ściany działowe z możliwością zmiany ich usytuowania za zgodą projektanta

SCHEMAT PIĘTRA
WRAZ Z USYTUOWANIEM W TERENIE

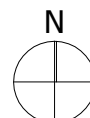

UWAGA:

- 1) Niniejszy rysunek ma charakter poglądowy.
- 2) Istnieje możliwość innej aranżacji mieszkań poprzez zmianę ustawienia ścian działowych za zgodą projektanta.
- 3) Powierzchnie pomieszczeń obliczono zgodnie z PN-ISO 9836:1997 (założono tynk o grubości 1,0cm)
- 4) Na rzucie pokazano przykładową aranżację mieszkania. Biały montaż i inne elementy wyposażenia nie wchodzi w zakres wykończenia lokalu, który precyzować będzie umowa kupna - sprzedaży mieszkania.

Przedstawione informacje nie stanowią oferty w rozumieniu KC 9Dz. U Nr. 16 z 1954 poz. 93 z późn. zm.)

INWESTOR

FAMILIA-INVEST Sp. z o.o. Spółka Komandytowa
ul. Andrzej Struga 60B lok. 104, 26-600 Radom

PROJEKTANT



www.archi-rad2000.pl