
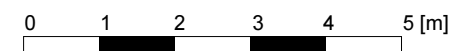
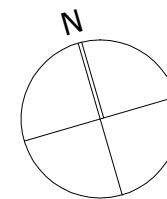


RZUT - SKALA 1:100

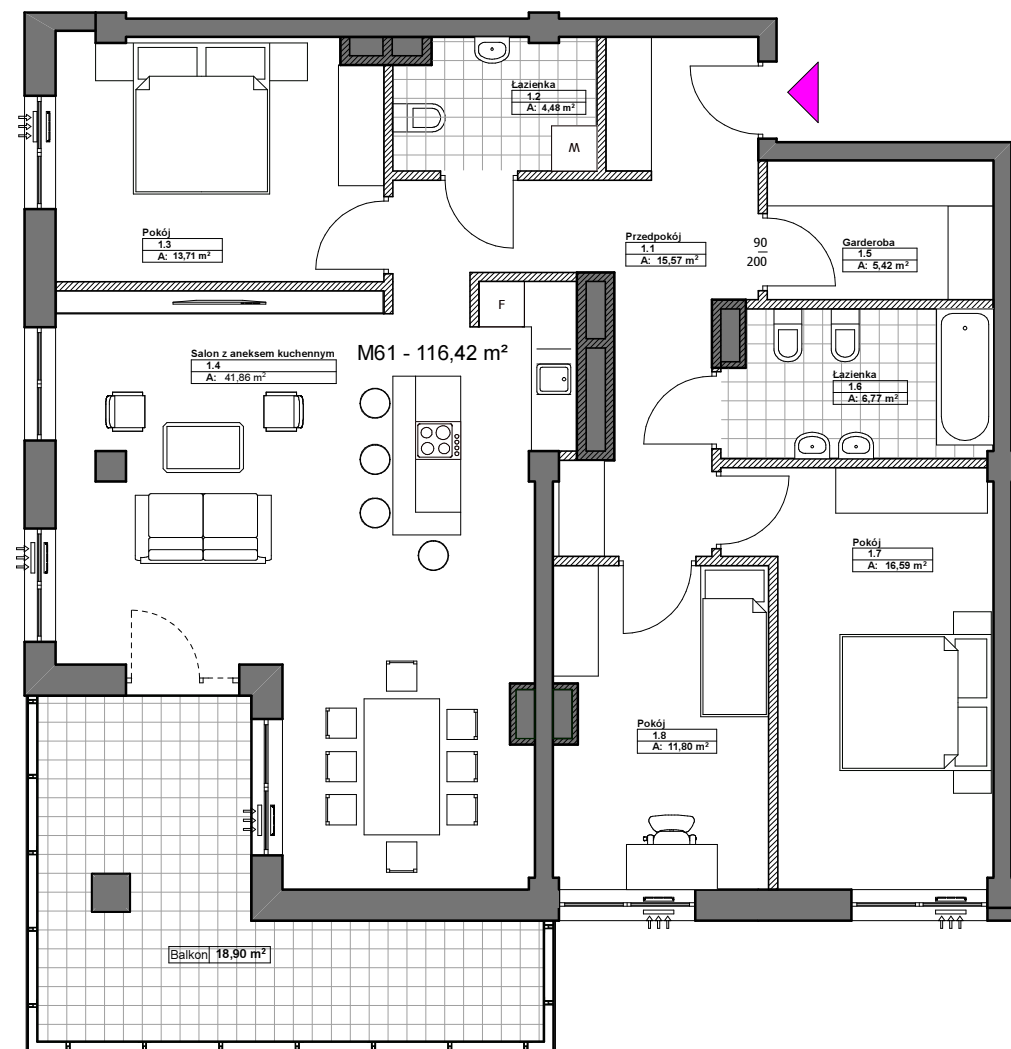

# APARTAMENTY STRUGA 60

## MIESZKANIE M61


PIĘTRO	V
POKOJE	4
POMIESZCZENIE	[m <sup>2</sup> ]
PRZEDPOKÓJ	15,57
ŁAZIENKA	4,48
POKÓJ	13,71
SALON Z ANEKSEM KUCHENNYM	41,86
GARDEROBA	5,42
ŁAZIENKA	6,77
POKÓJ	16,59
POKÓJ	11,80
<b>RAZEM:</b>	<b>116,20</b>
BALKON	18,90

<b>4</b> pokoje	<b>V</b> piętro	<b>116,20</b> m <sup>2</sup>	<b>M61</b>
--------------------	--------------------	---------------------------------	------------

LEGENDA:

- elementy konstrukcyjne budynku i obudowy pionów instalacyjnych
- ściany działowe z możliwością zmiany ich usytuowania za zgodą projektanta

SCHEMAT PIĘTRA  
WRAZ Z USYTUOWANIEM W TERENIE

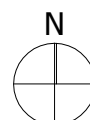

UWAGA:

- Niniejszy rysunek ma charakter poglądowy.
- Istnieje możliwość innej aranżacji mieszkań poprzez zmianę ustawienia ścian działowych za zgodą projektanta.
- Powierzchnie pomieszczeń obliczono zgodnie z PN-ISO 9836:1997 (założono tynk o grubości 1,0cm)
- Na rzucie pokazano przykładową aranżację mieszkania. Biały montaż i inne elementy wyposażenia nie wchodzi w zakres wykończenia lokalu, który precyzować będzie umowa kupna - sprzedaży mieszkania.

Przedstawione informacje nie stanowią oferty w rozumieniu KC 9Dz. U Nr. 16 z 1954 poz. 93 z późn. zm.)

INWESTOR

**FAMILIA-INVEST** Sp. z o.o. Spółka Komandytowa  
ul. Andrzej Struga 60B lok. 104, 26-600 Radom

PROJEKTANT



www.archi-rad2000.pl