


RZUT - SKALA 1:100

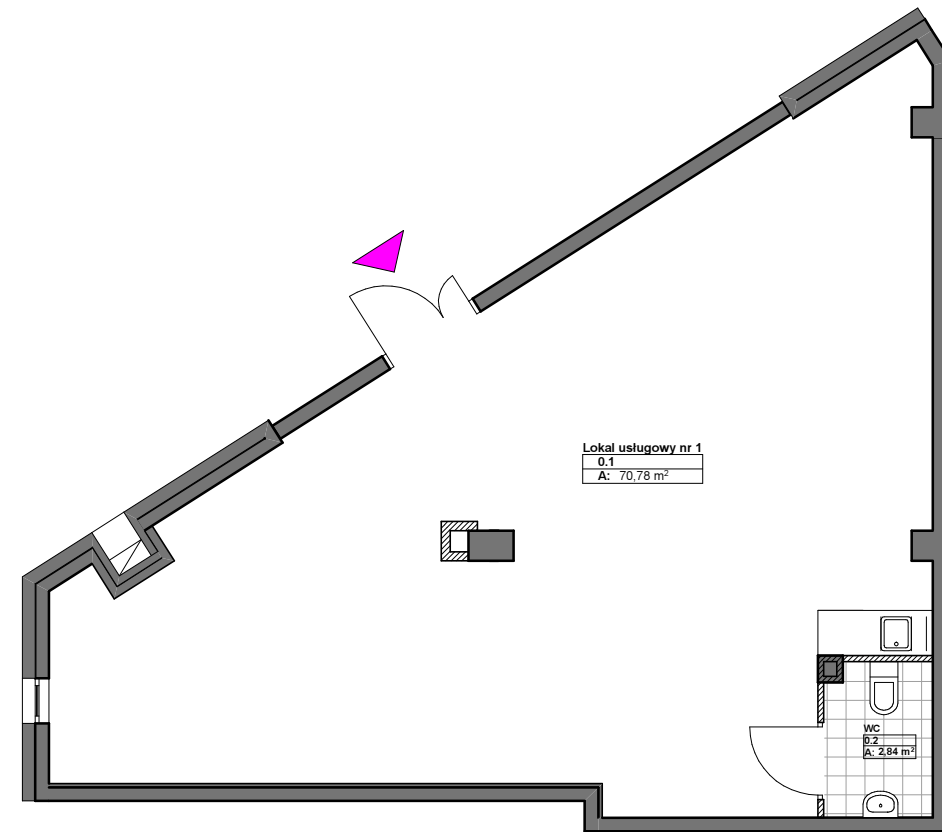

Lokal usługowy nr 1  
0,1  
A: 70,78 m<sup>2</sup>



# APARTAMENTY STRUGA 60

## LOKAL USŁUGOWY NR 1


PIĘTRO	PARTER
NUMER LOKALU	1
POMIESZCZENIE	[m <sup>2</sup> ]
LOKAL NR 1	70,78
WC	2,84
<b>RAZEM: 73,62</b>	

<b>U1</b> lokal	<b>0</b> piętro	<b>73,62</b> m <sup>2</sup>
--------------------	--------------------	--------------------------------

### LEGENDA:

- elementy konstrukcyjne budynku i obudowy pionów instalacyjnych
- ściany działowe z możliwością zmiany ich usytuowania za zgodą projektanta

SCHEMAT PIĘTRA  
WRAZ Z USYTUOWANIEM W TERENIE

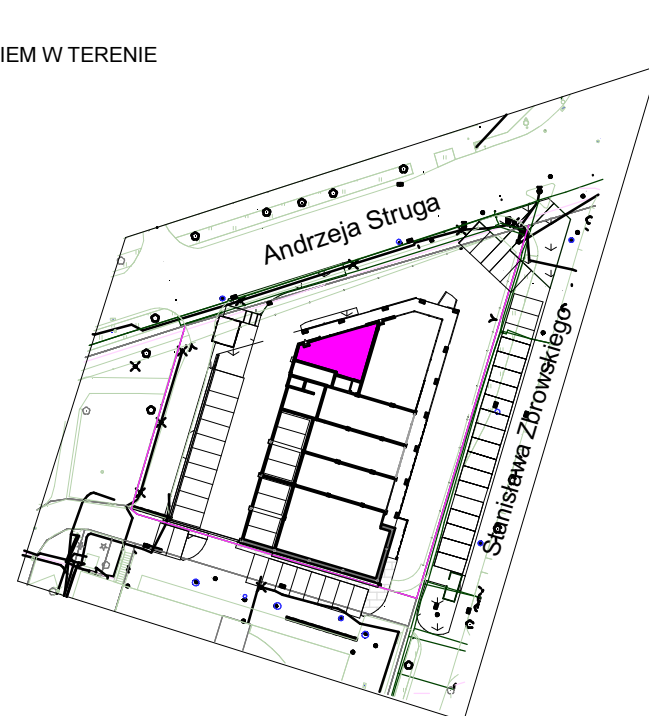

### UWAGA:

- 1) Niniejszy rysunek ma charakter pogładowy.
- 2) Istnieje możliwość innej aranżacji mieszkań poprzez zmianę ustawienia ścian działowych za zgodą projektanta.
- 3) Powierzchnie pomieszczeń obliczono zgodnie z PN-ISO 9836:1997 (założono tynk o grubości 1,0cm)
- 4) Na rzucie pokazano przykładową aranżację lokalu usługowego/handlowego. Biały montaż i inne elementy wyposażenia nie wchodzą w zakres wykończenia lokalu, który precyzować będzie umowa kupna - sprzedaży mieszkania.

Przedstawione informacje nie stanowią oferty w rozumieniu KC 9Dz. U Nr. 16 z 1954 poz. 93 z późn. zm.)

### INWESTOR

**FAMILIA-INVEST** Sp. z o.o. Spółka Komandytowa  
ul. Andrzej Struga 60B lok. 104, 26-600 Radom

PROJEKTANT

**ARCHI-RAD**  
BIURO PROJEKTÓW 2000  
www.archi-rad2000.pl