


RZUT - SKALA 1:100

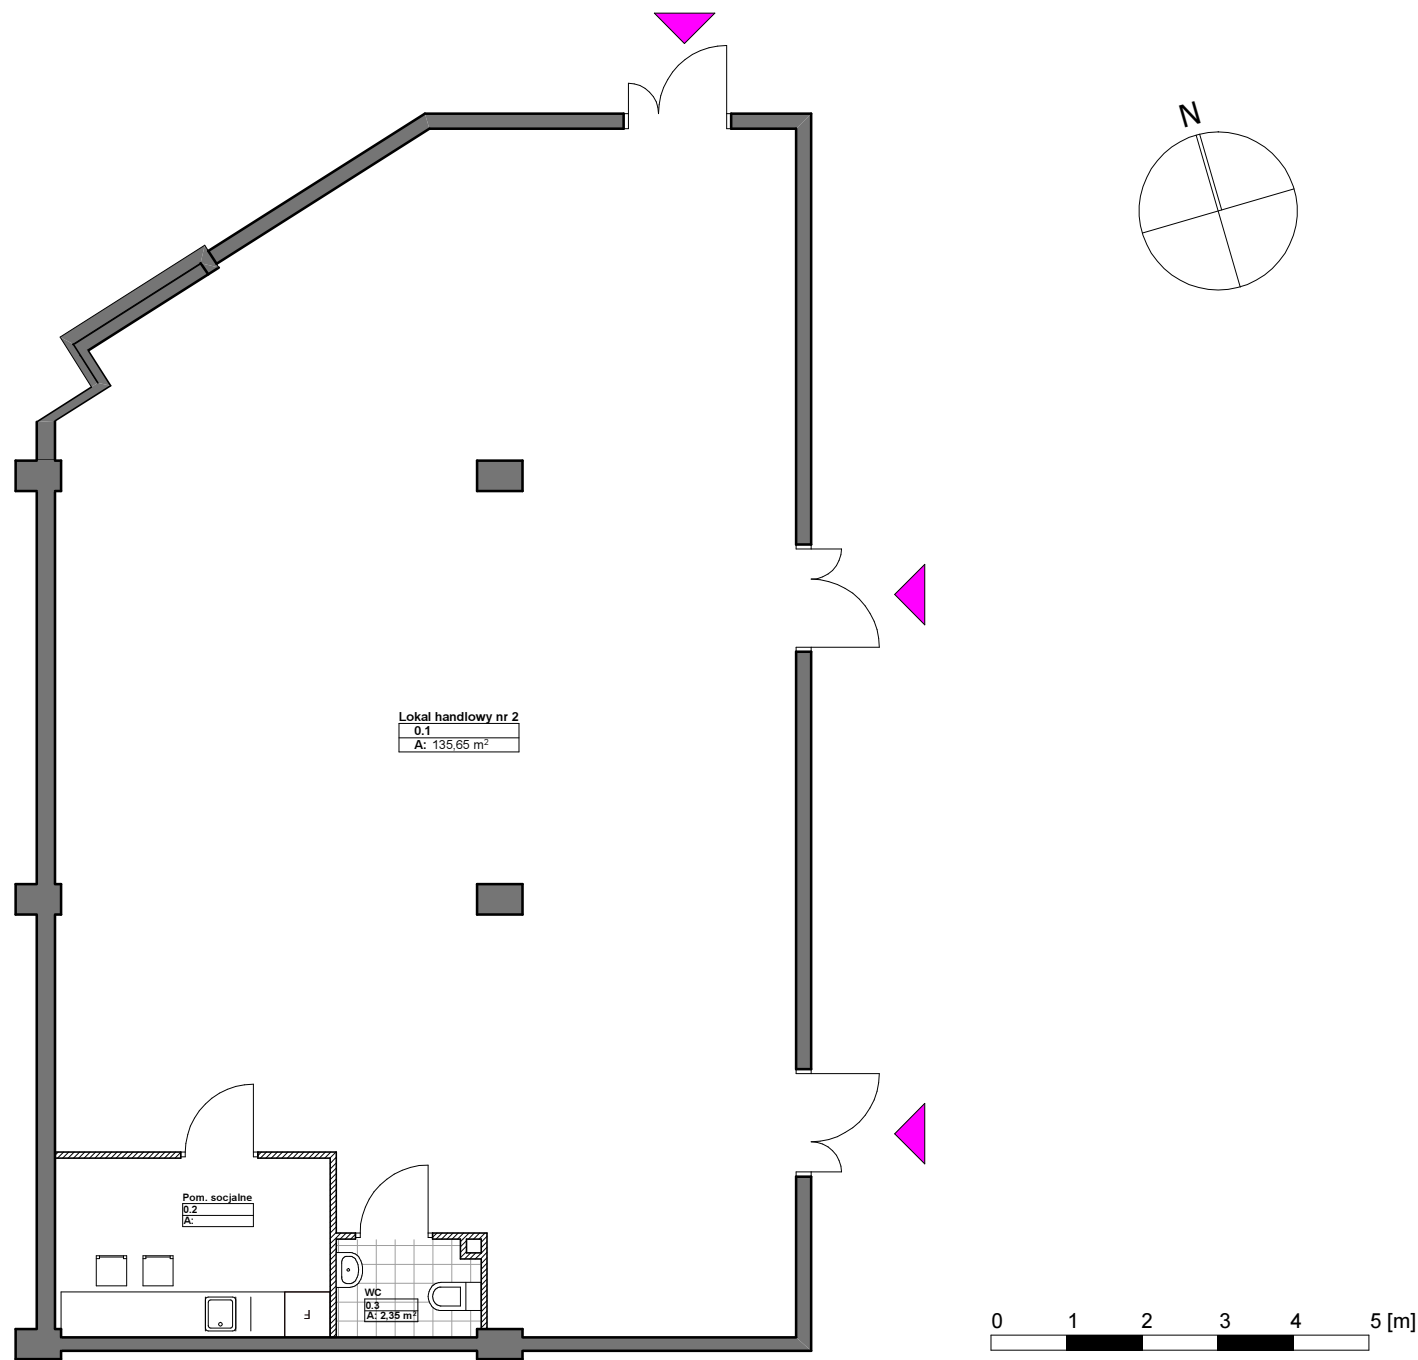



APARTAMENTY STRUGA 60

LOKAL NR 2

PIĘTRO	PARTER
NUMER LOKALU	2
POMIESZCZENIE	[m ²]
LOKAL NR 2	135,65
POMIESZCZENIE SOCJALNE	8,49
WC	2,35
RAZEM: 146,49	

U2	0	146,49
lokal	piętro	m ²

LEGENDA:

-  elementy konstrukcyjne budynku i obudowy pionów instalacyjnych
-  ściany działowe z możliwością zmiany ich usytuowania za zgodą projektanta

UWAGA:

- 1) Niniejszy rysunek ma charakter poglądowy.
- 2) Istnieje możliwość innej aranżacji mieszkań poprzez zmianę ustawienia ścian działowych za zgodą projektanta.
- 3) Powierzchnie pomieszczeń obliczono zgodnie z PN-ISO 9836:1997 (założono tynk o grubości 1,0cm)
- 4) Na rzucie pokazano przykładową aranżację lokalu usługowego/handlowego. Biały montaż i inne elementy wyposażenia nie wchodzi w zakres wykończenia lokalu, który precyzować będzie umowa kupna - sprzedaży mieszkania.

Przedstawione informacje nie stanowią oferty w rozumieniu KC 9Dz. U Nr. 16 z 1954 poz. 93 z późn. zm.)

INWESTOR

FAMILIA-INVEST Sp. z o.o. Spółka Komandytowa
ul. Andrzeja Struga 60B lok. 104, 26-600 Radom

PROJEKTANT



SCHEMAT PIĘTRA
WRAZ Z USYTUOWANIEM W TERENIE

