
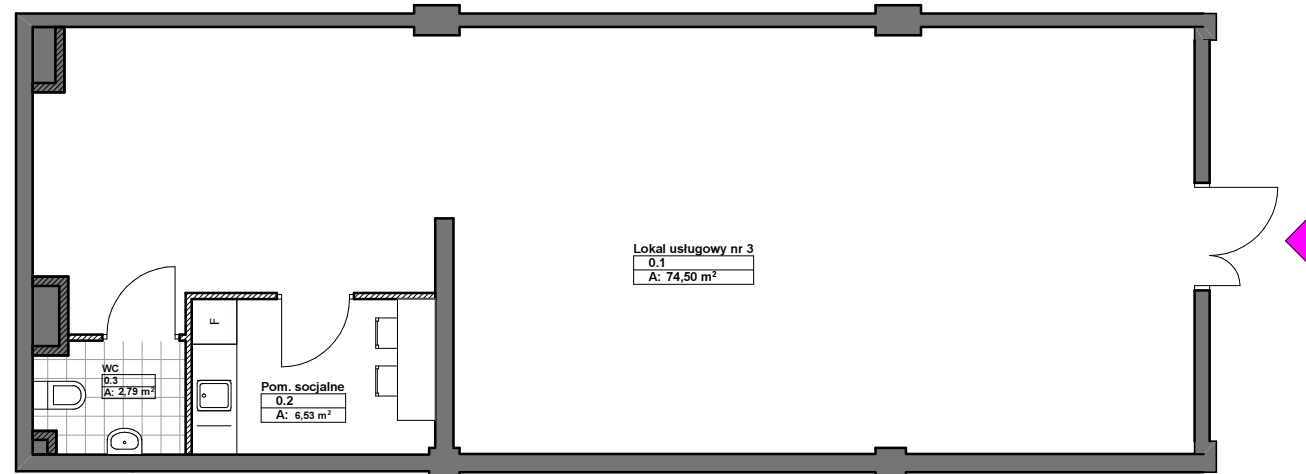


RZUT - SKALA 1:100

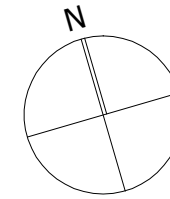

APARTAMENTY STRUGA 60

LOKAL NR 3


PIĘTRO	PARTER
NUMER LOKALU	3
POMIESZCZENIE	[m ²]
LOKAL NR 3	74,50
POMIESZCZENIE SOCJALNE	6,53
WC	2,79
RAZEM: 83,82	

U3 lokal	0 piętro	83,82 m ²
--------------------	--------------------	--------------------------------

LEGENDA:

- elementy konstrukcyjne budynku i obudowy pionów instalacyjnych
- ściany działowe z możliwością zmiany ich usytuowania za zgodą projektanta

SCHEMAT PIĘTRA
WRAZ Z USYTUOWANIEM W TERENIE

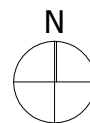

UWAGA:

- 1) Niniejszy rysunek ma charakter poglądowy.
- 2) Istnieje możliwość innej aranżacji mieszkań poprzez zmianę ustawienia ścian działowych za zgodą projektanta.
- 3) Powierzchnie pomieszczeń obliczono zgodnie z PN-ISO 9836:1997 (założono tynk o grubości 1,0cm)
- 4) Na rzucie pokazano przykładową aranżację lokalu usługowego/handlowego. Biały montaż i inne elementy wyposażenia nie wchodzi w zakres wykończenia lokalu, który precyzować będzie umowa kupna - sprzedaży mieszkania.

Przedstawione informacje nie stanowią oferty w rozumieniu KC 9Dz. U Nr. 16 z 1954 poz. 93 z późn. zm.)

INWESTOR

FAMILIA-INVEST Sp. z o.o. Spółka Komandytowa
ul. Andrzej Struga 60B lok. 104, 26-600 Radom

PROJEKTANT

